

EURAJOKI

LUVIAN ISOMAAN KUUSKARIN RANTA-ASEMAKAAVAN MUUTOS

Ranta-asemakaavan muutos koskee Eurajoen kunnan Luvian Kuuskarin ranta-asemakaavan maa- ja metsätalousaluetta (M).


Ranta-asemakaavalla muodostuu Eurajoen kunnan Luvian Kuuskarin ranta-asemakaavan maa- ja metsätalousalue (MY).

Mittakaava 1: 2 000

Ranta-asemakaavan merkinnät ja määräykset:

--- 3 m kaava-alueen ulkopuolella oleva viiva.

MY Maa- ja metsätalousalue, jolla on erityisiä ympäristöarvoja.
Ei rakennusoikeutta.

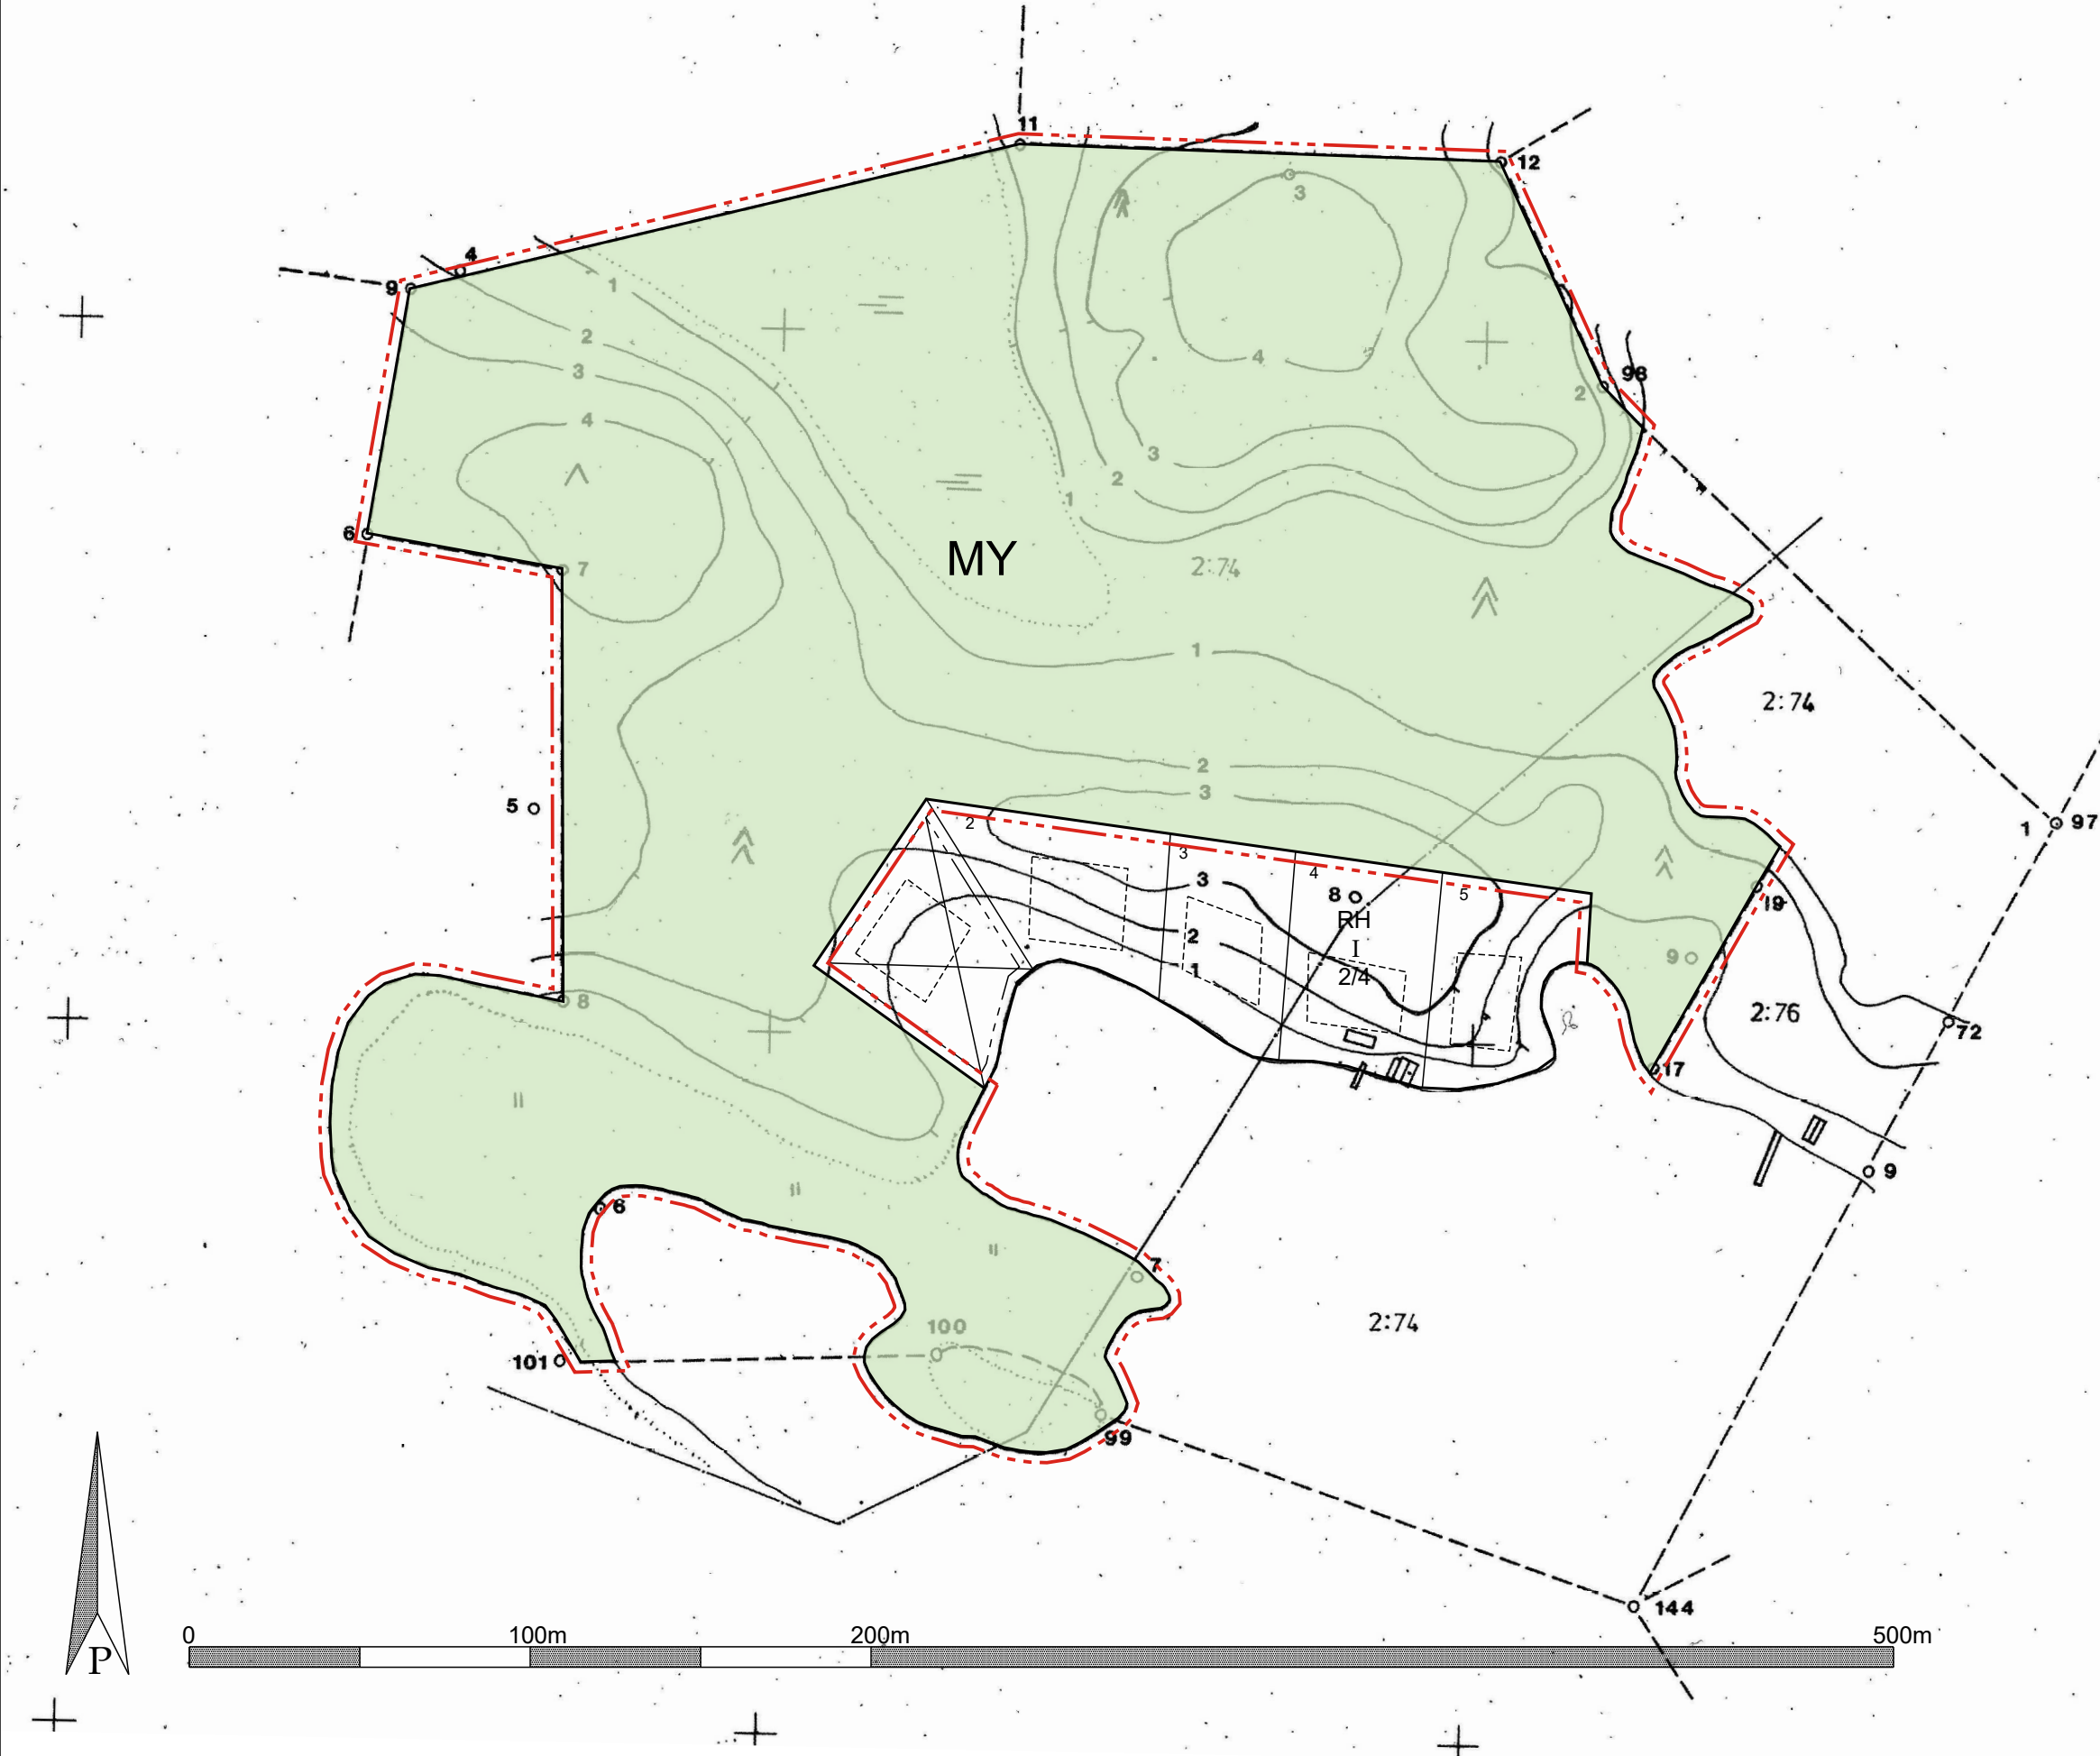

Pori 23.3.2023.

Kari Hannus
Dipl.ins.

Työ n:o 133