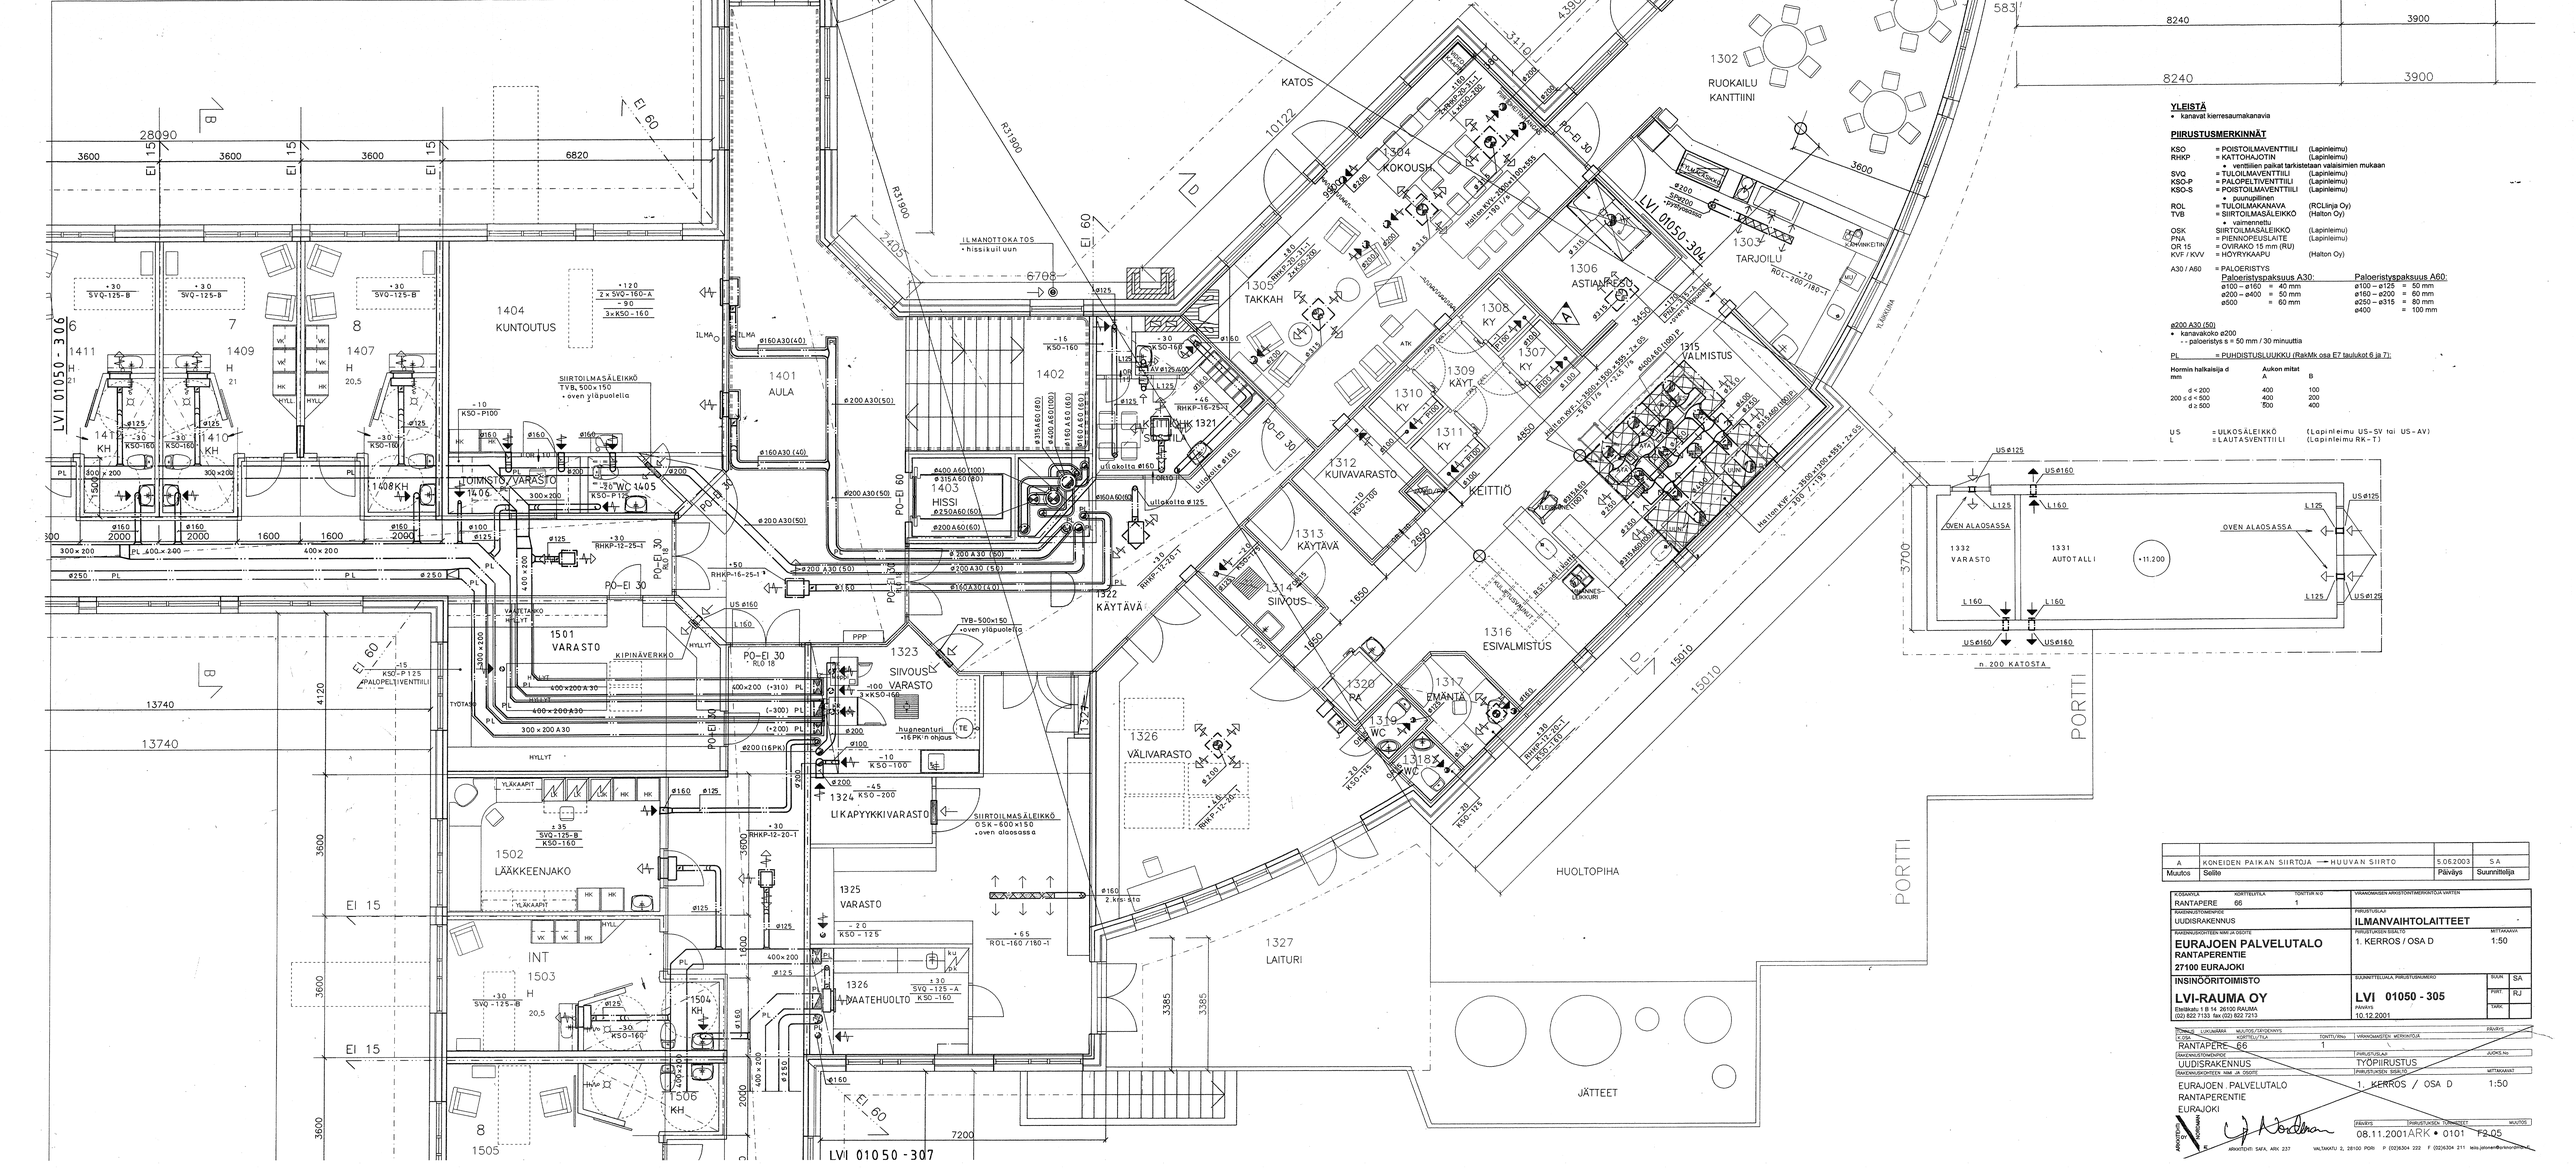

YLEISTÄ

- kanavat kierresaumakanavia

PIIRUSTUSMERKINNÄT

KSO	= POISTOILMAVENTTIILI	(Lapinleimu)
RHKP	= KATTOHAJOTIN	(Lapinleimu)
	• venttiilien paikat tarkistetaan valaisimien mukaan	
SVQ	= TULOILMAVENTTIILI	(Lapinleimu)
KSQ-P	= PALOPELTIVENTTIILI	(Lapinleimu)
KSQ-S	= POISTOILMAVENTTIILI	(Lapinleimu)
	• puumpellinen	
ROL	= TULOILMAKANAVA	(RCLinja Oy)
TVB	= SIIRTOILMASÄLEIKKÖ	(Halton Oy)
	• valmennettu	
OSK	SIIRTOILMASÄLEIKKÖ	(Lapinleimu)
PNA	= PIENNOPEUSLAITE	(Lapinleimu)
QR 15	= OVIRAKO 15 mm (RU)	
KVF / KVV	= HÖYRYKAAPU	(Halton Oy)

A30 / A60 = PALOERISTYS

Paloeristyspaksuus A30:	Paloeristyspaksuus A60:
ø100 – ø160 = 40 mm	ø100 – ø125 = 50 mm
ø200 – ø400 = 50 mm	ø160 – ø200 = 60 mm
ø500 = 60 mm	ø250 – ø315 = 80 mm
	ø400 = 100 mm

ø200 A30 (50)

- kanavakoko ø200
  - paloeristys s = 50 mm / 30 minuuttia

PL = PUHDISTUSLUUKKU (RakMk osa E7 taulukot 6 ja 7):

Hormin halkaisija d mm	Aukon mitat A	B
d < 200	400	100
200 ≤ d < 500	400	200
d ≥ 500	500	400

US = ULKOSÄLEIKKÖ (Lapinleimu US-SV tai US-AV)
L = LAUTASVENTTIILI (Lapinleimu RK-T)

A	KONEIDEN PAIKAN SIIRTOJA ⟶ HUUVAN SIIRTO		5.06.2003	SA
Muutos	Selite		Päiväys	Suunnittelija

K.OSOITE	KORTTELITILA	TONTTI N:O	VIRANOMAISEN ARKISTOINTIMERKINTÄJA VARTEN
RANTAPERE	66	1	
RAKENNUSTOIMENPIDE			PIIRUSTUSLAJI
UUDISRAKENNUS			**ILMANVAIHTOLAITTEET**
RAKENNUSKOHTEEN NIMI JA OSOITE			PIIRUSTUKSEN SISÄLTÖ / MITTAKAAVA
EURAJOEN PALVELUTALO			1. KERROS / OSA D 1:50
RANTAPERENTIE			
27100 EURAJOKI			
INSINÖÖRITOIMISTO			SUUNNITTELIJAN, PIIRUSTUKSENUMERO: LVI 01050 - 305
LVI-RAUMA OY			PIIRUSTUKSEN NUMERO:
Eteläkatu 1 B 14 26100 RAUMA			
(02) 822 7135 fax (02) 822 7210			10.12.2001

TONTILLE	LUKUMÄÄRÄ	MUUTOS / TARKENNUS			PÄIVÄYS
K.OSOITE	KORTTELITILA	TONTTI/RNO	VIRANOMAISEN MERKINNÄT/LIS		
RANTAPERE	66	1			
RAKENNUSTOIMENPIDE		PIIRUSTUSLAJI			AJOKS.No
UUDISRAKENNUS		TYÖPIIRUSTUS			
RAKENNUSKOHTEEN NIMI JA OSOITE		PIIRUSTUKSEN SISÄLTÖ			MITTAKAAVA
EURAJOEN PALVELUTALO		1. KERROS / OSA D			1:50
RANTAPERENTIE					
EURAJOKI					

ARKKITEHTI
Ulf Nordman

PÄIVÄYS 08.11.2001 PIIRUSTUKSEN TUNNUS ARK • 0101 MUUTOS F2-05

ARKKITEHTI SAFA, ARK 237 Valtakatu 2, 28100 PORI P (02)6304 222 F (02)6304 211 teija.jokinen@uusinvalo.fi