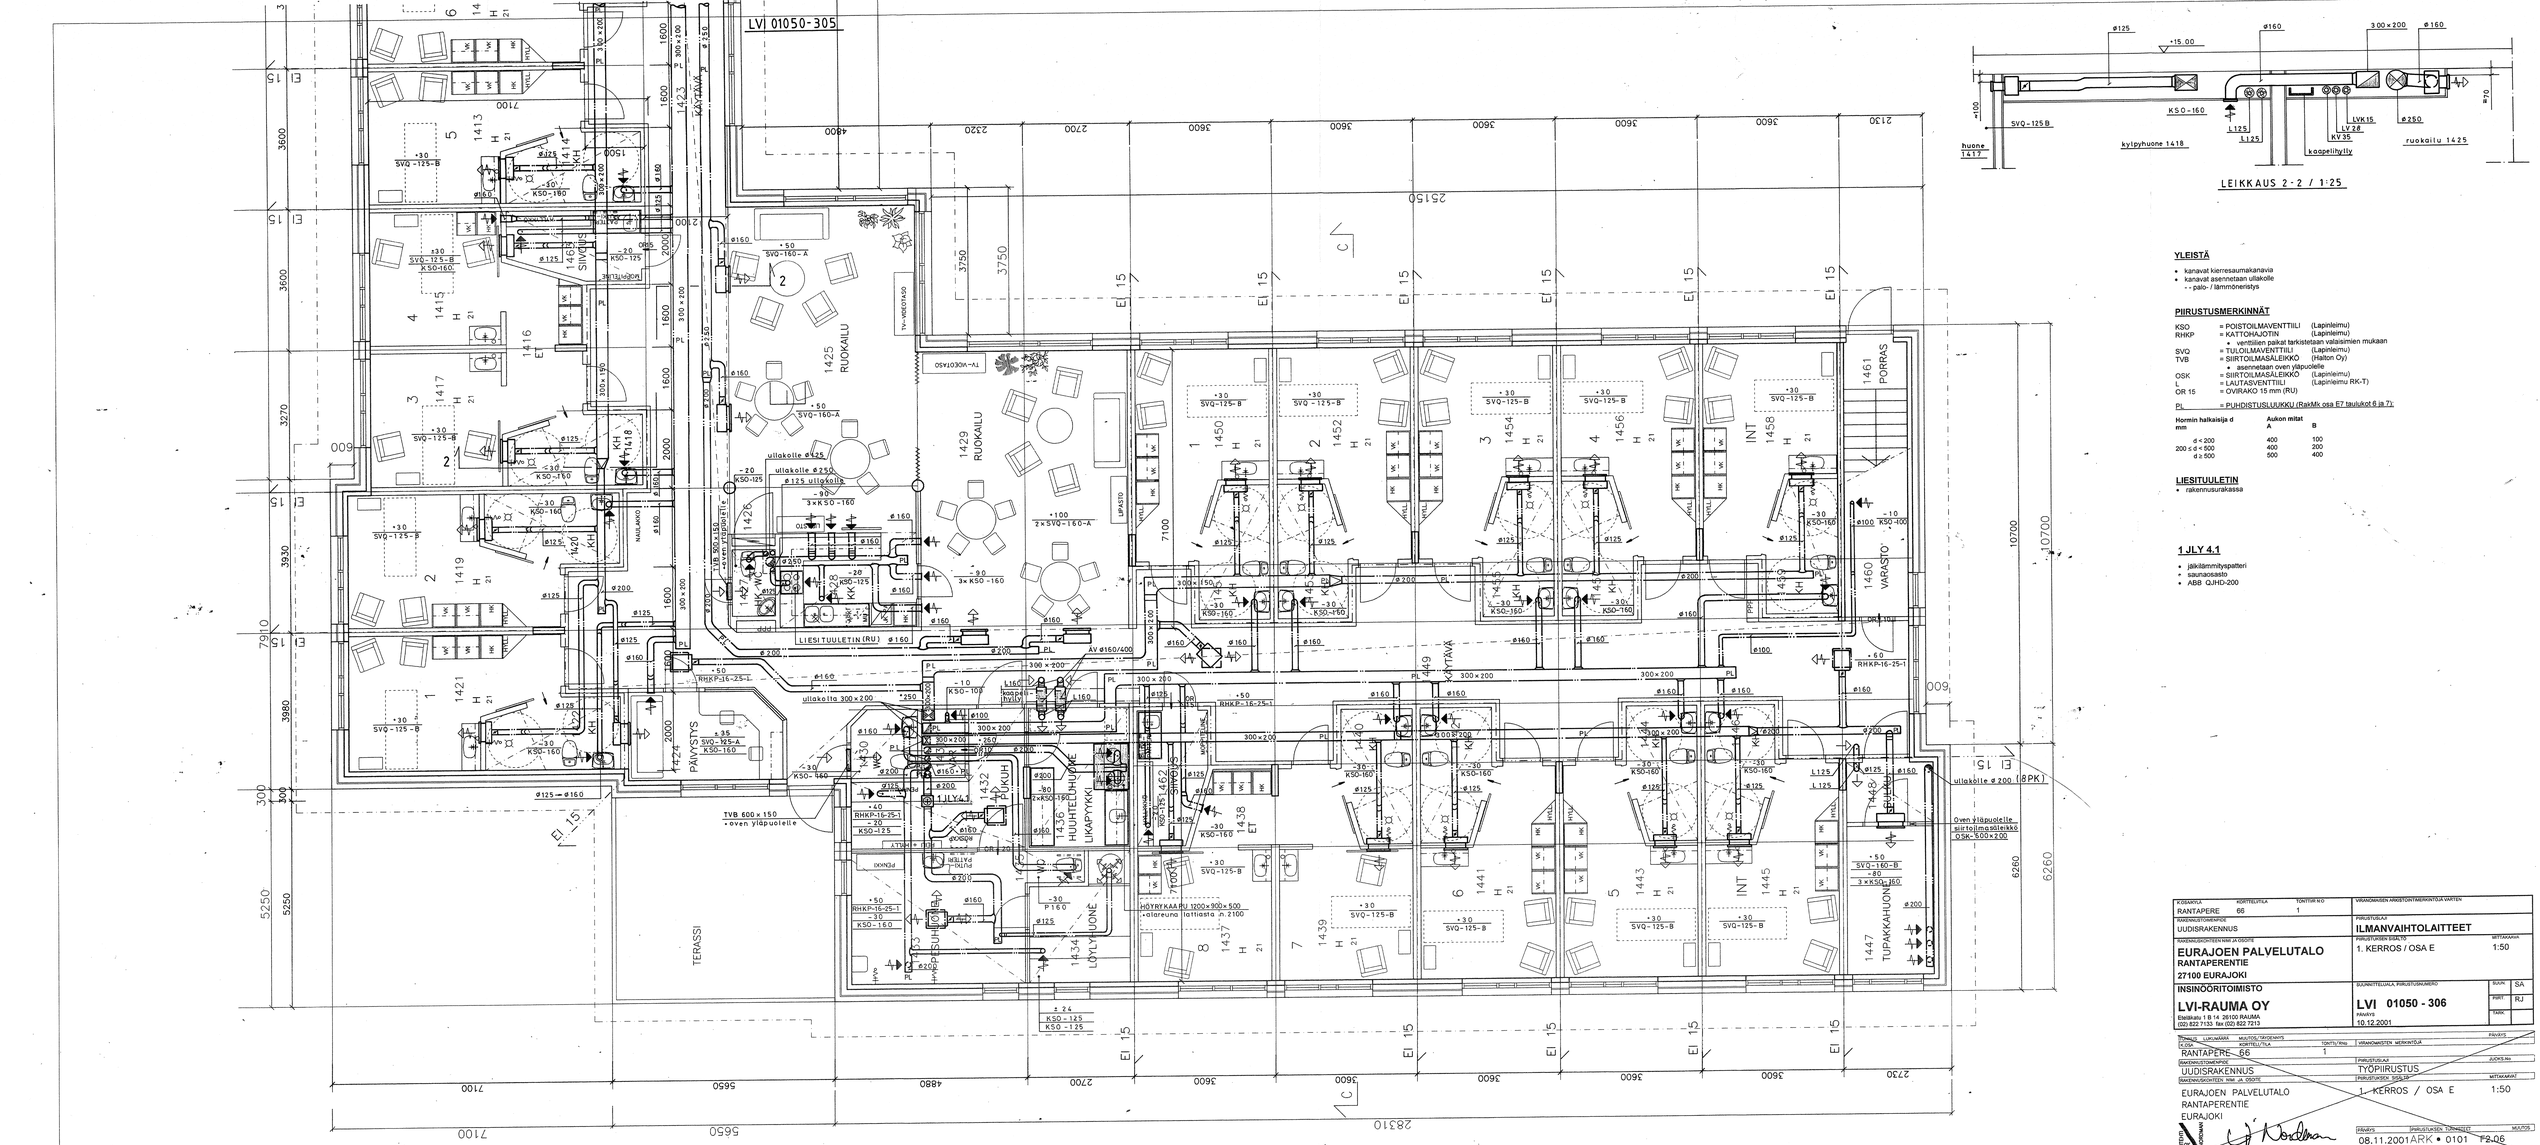

KOSANTA: RANTAPERE	KIINTEISTÖTILA: 66	TONTTI NO: 1	VIRANOMAISEN ARKISTOINTIMERKINTÖJÄ VARTEN
KIINTEISTÖNIMI/OSOITE: UUDISRAKENNUS			PIIRUSTUSLAJI: ILMANVAIHTOLAITTEET
RAKENNUSPAIKKA (KATU, NRO JA OSOITE): EURAJOEN PALVELUTALO RANTAPERENTIE 27100 EURAJOKI			PIIRUSTUKSEN SISÄLTÖ: 1. KERROS / OSA E — MITTAKAAVA: 1:50
INSINÖÖRITOIMISTO: LVI-RAUMA OY Eteläkatu 1 B 14 26100 RAUMA (02) 822 7133 fax (02) 822 7213			SUUNNITTELIJALLA PIIRUSTUKSEN NRO: LVI 01050 - 306 PÄIVÄYS: 10.12.2001 — SUUN: SA, PIIRT: RJ, TARK:

TILAAJA: LVI/LVM/MAA	MUUTOS/TARKENNUS			PÄIVÄYS
KOSKA: RANTAPERE 66	KIINTEISTÖTILA	TONTTI/Rno 1	VIRANOMAISTEN MERKINTÖJÄ	
KIINTEISTÖNIMI/OSOITE: UUDISRAKENNUS			PIIRUSTUSLAJI: TYÖPIIRUSTUS	JULKIS.No
RAKENNUSKOHTEEN NIMI JA OSOITE: EURAJOEN PALVELUTALO RANTAPERENTIE EURAJOKI			PIIRUSTUKSEN SISÄLTÖ: 1. KERROS / OSA E	MITTAKAAVA: 1:50
ARKKITEHTITOIMISTO NORDMAN OY			PÄIVÄYS: 08.11.2001	PIIRUSTUKSEN TUNNUS: ARK • 0101	MUUTOS: T2-06

ARKKITEHTI SAFA, ARK 237 — VALTAKATU 2, 28100 PORI P (02)6304 222 F (02)6304 211 leila.jolonen@arkkinordman.fi