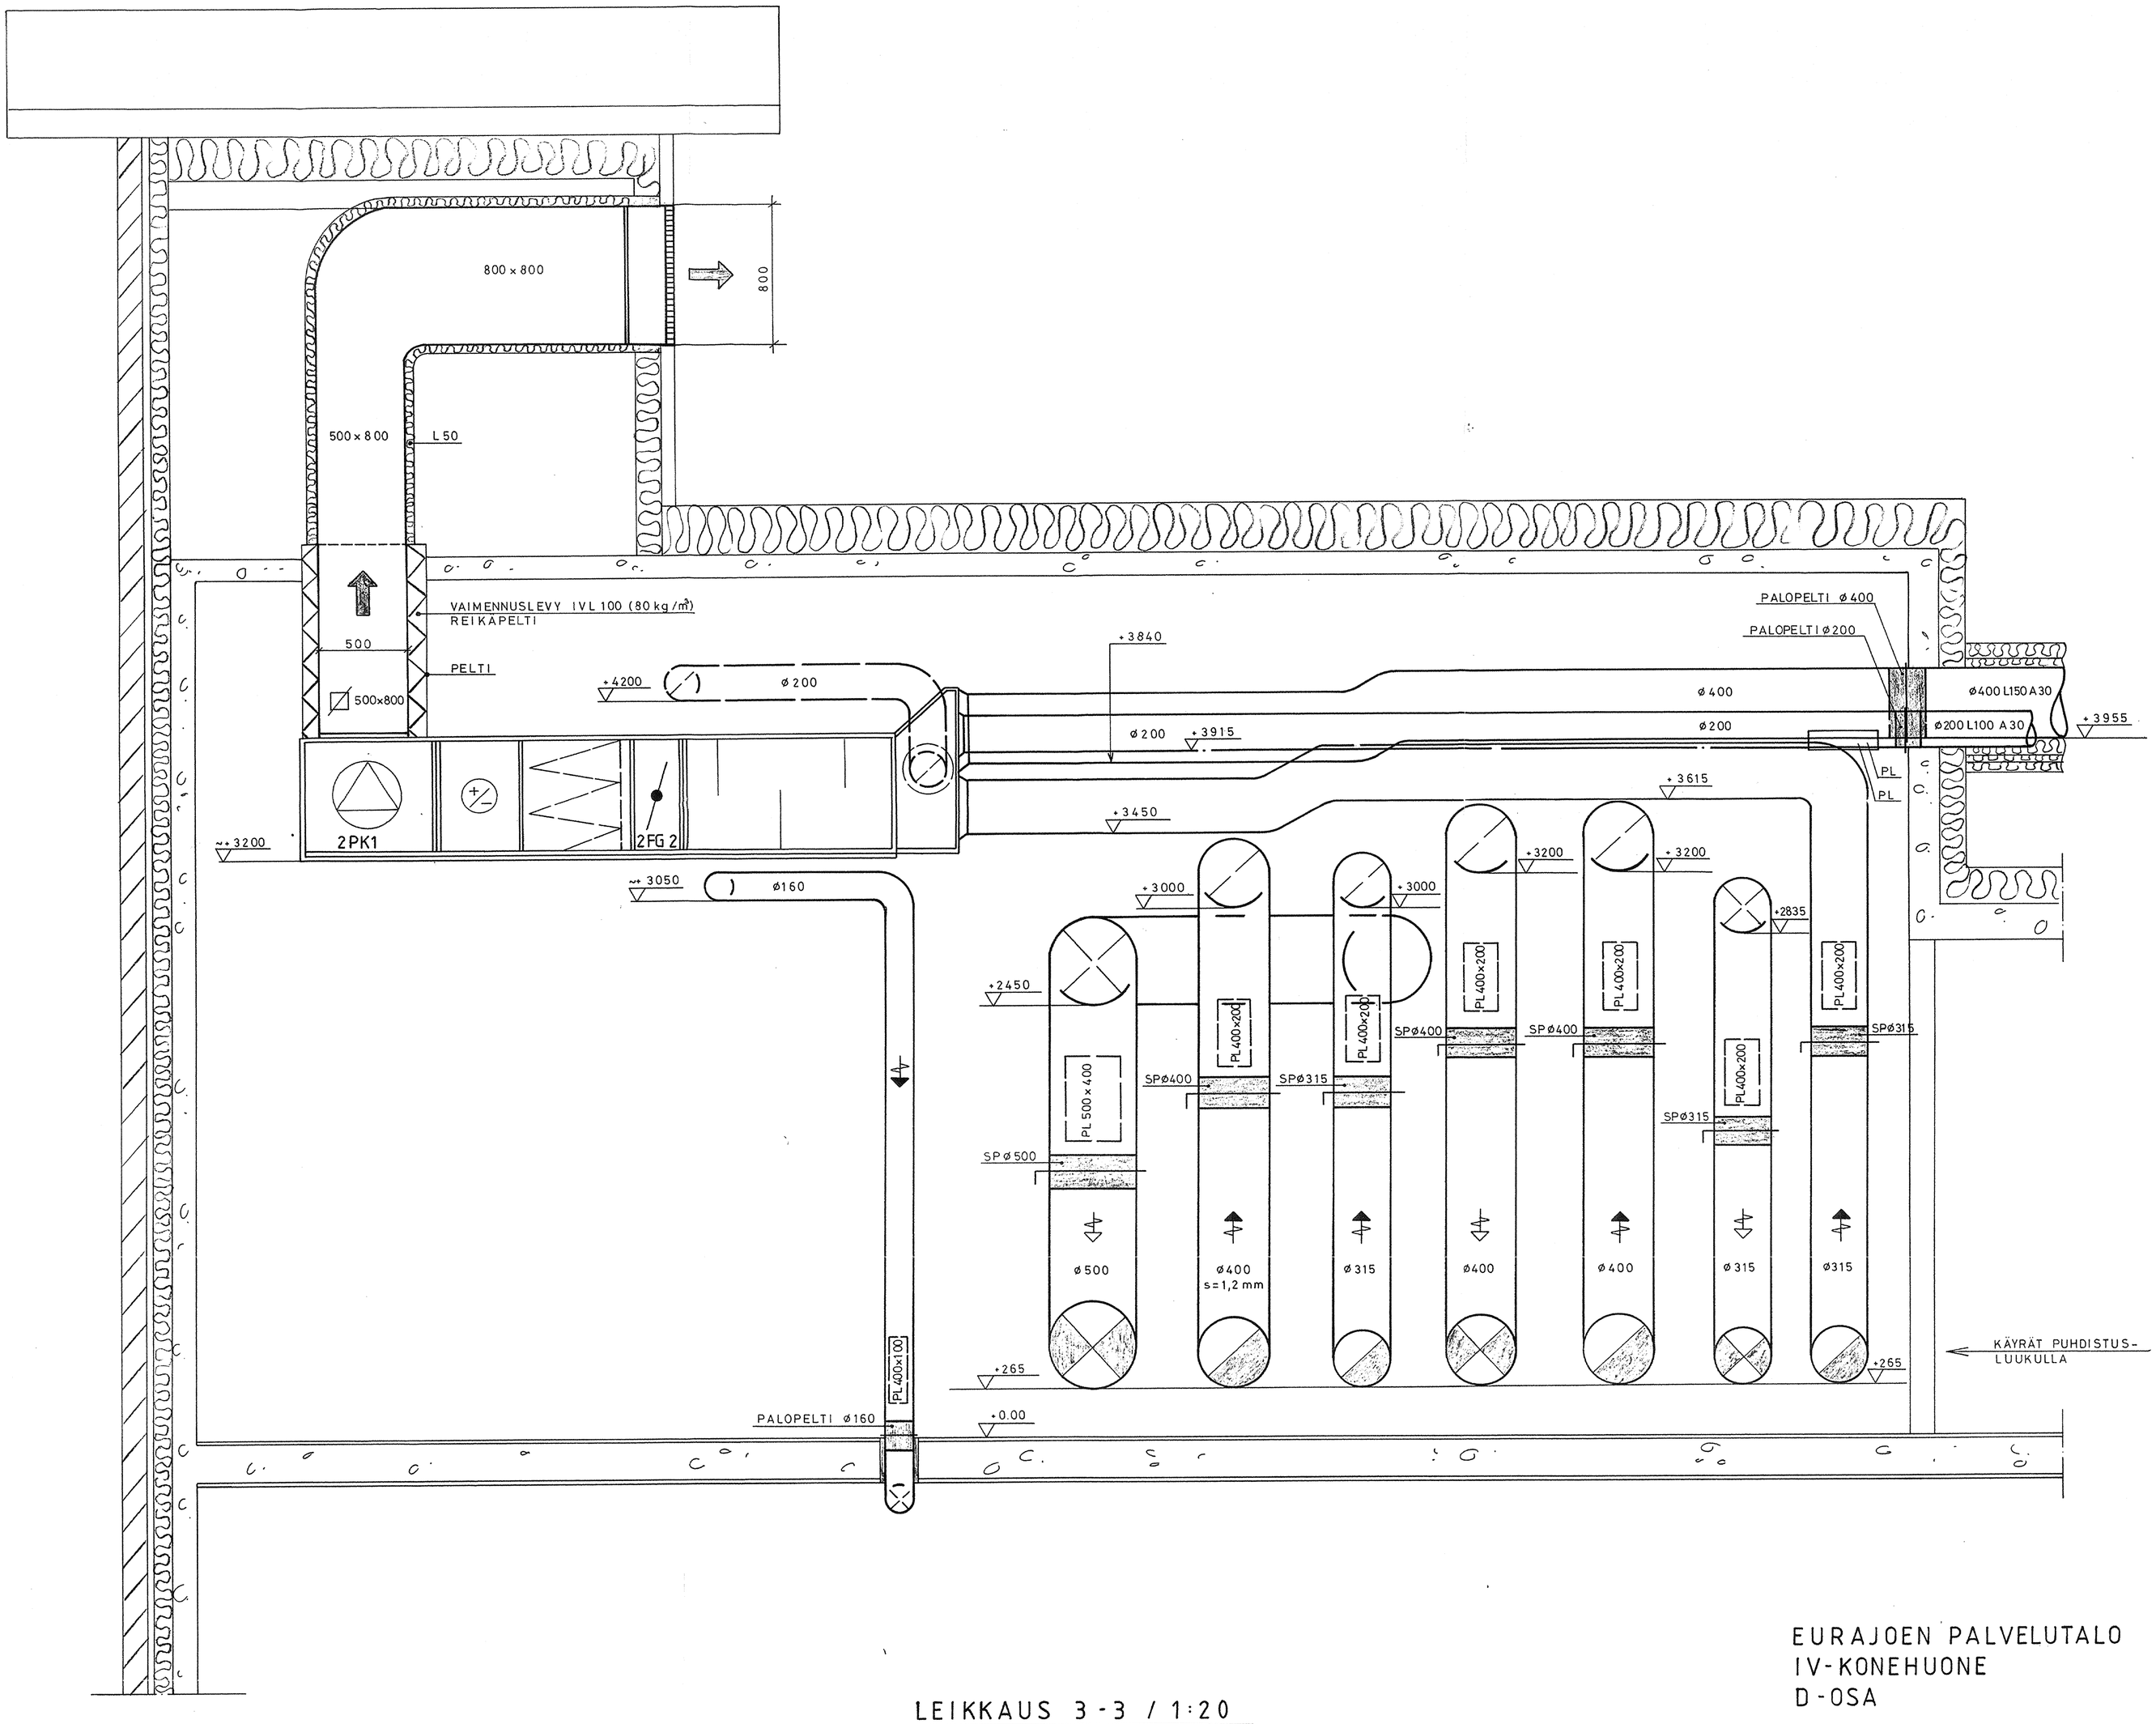

LEIKKAUS 3-3 / 1:20

EURAJOEN PALVELUTALO
IV-KONEHUONE
D-OSA