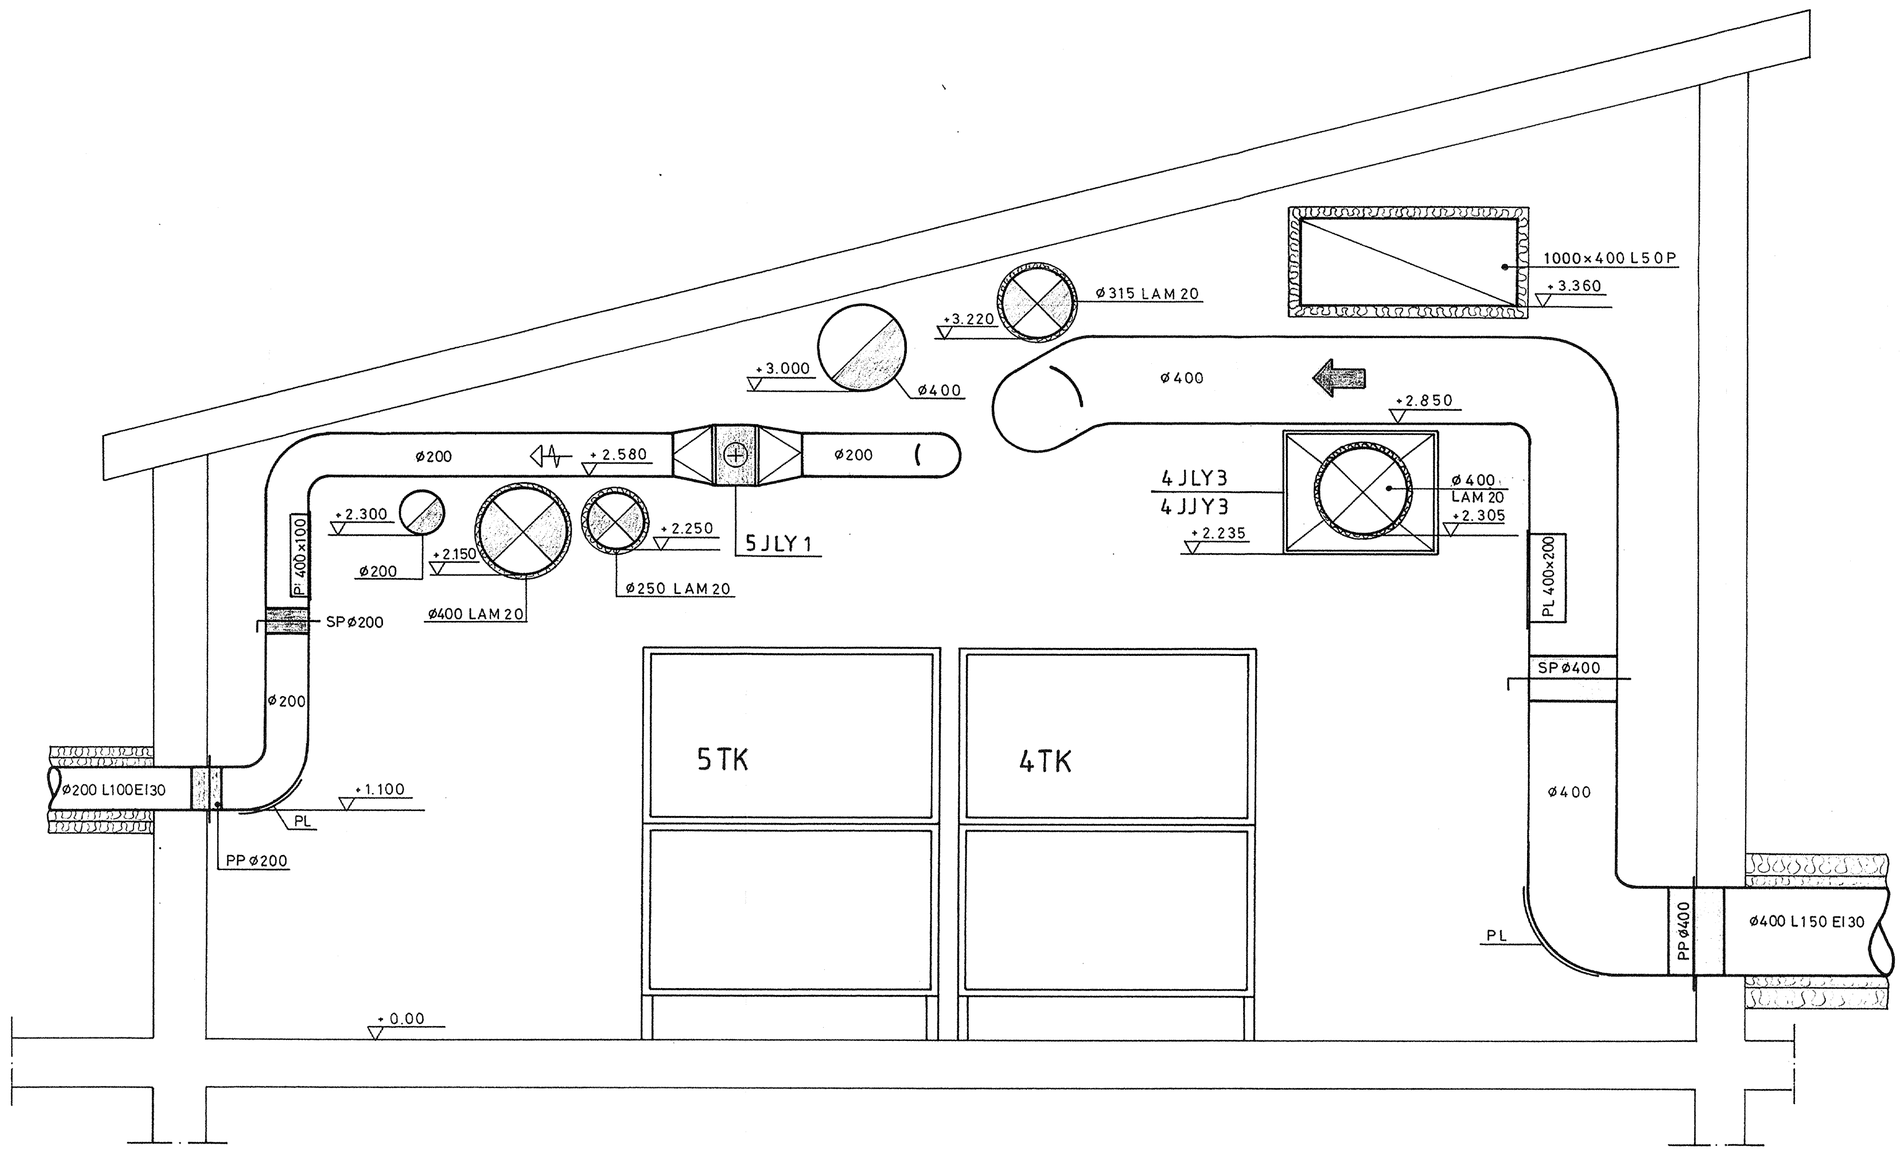

LEIKKAUS 2-2 / 1:20

EURAJOEN PALVELUTALO
IV-KONEHUONE
C-OSA