




JULKISIVU POHJOISEEN 1:200

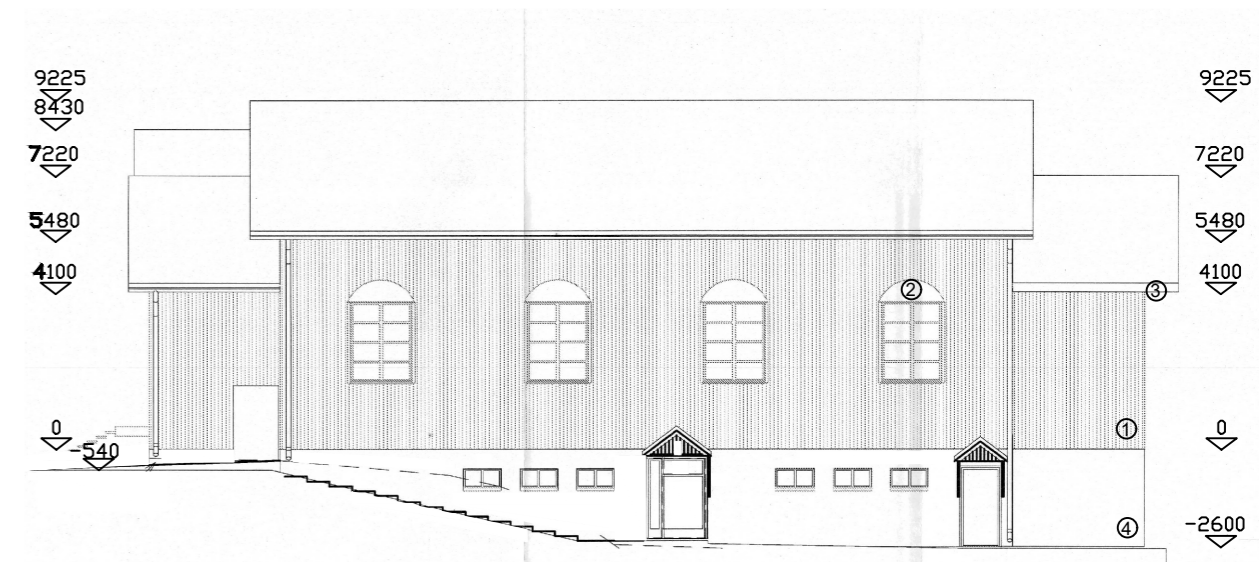

JULKISIVU LÄNTEEN 1:200

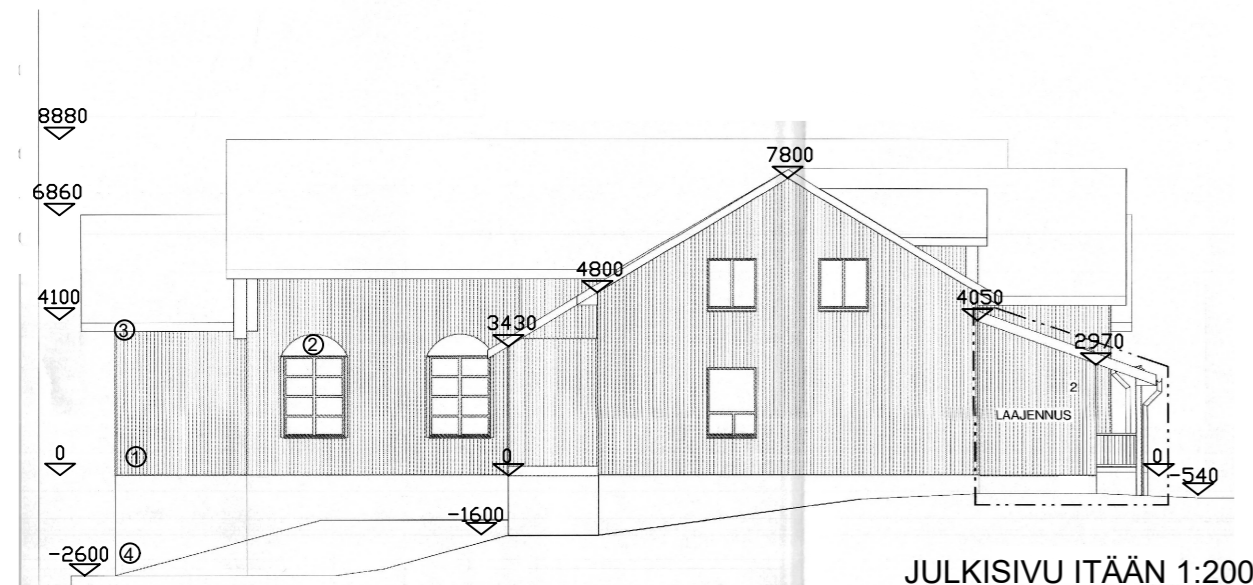

JULKISIVU ITÄÄN 1:200

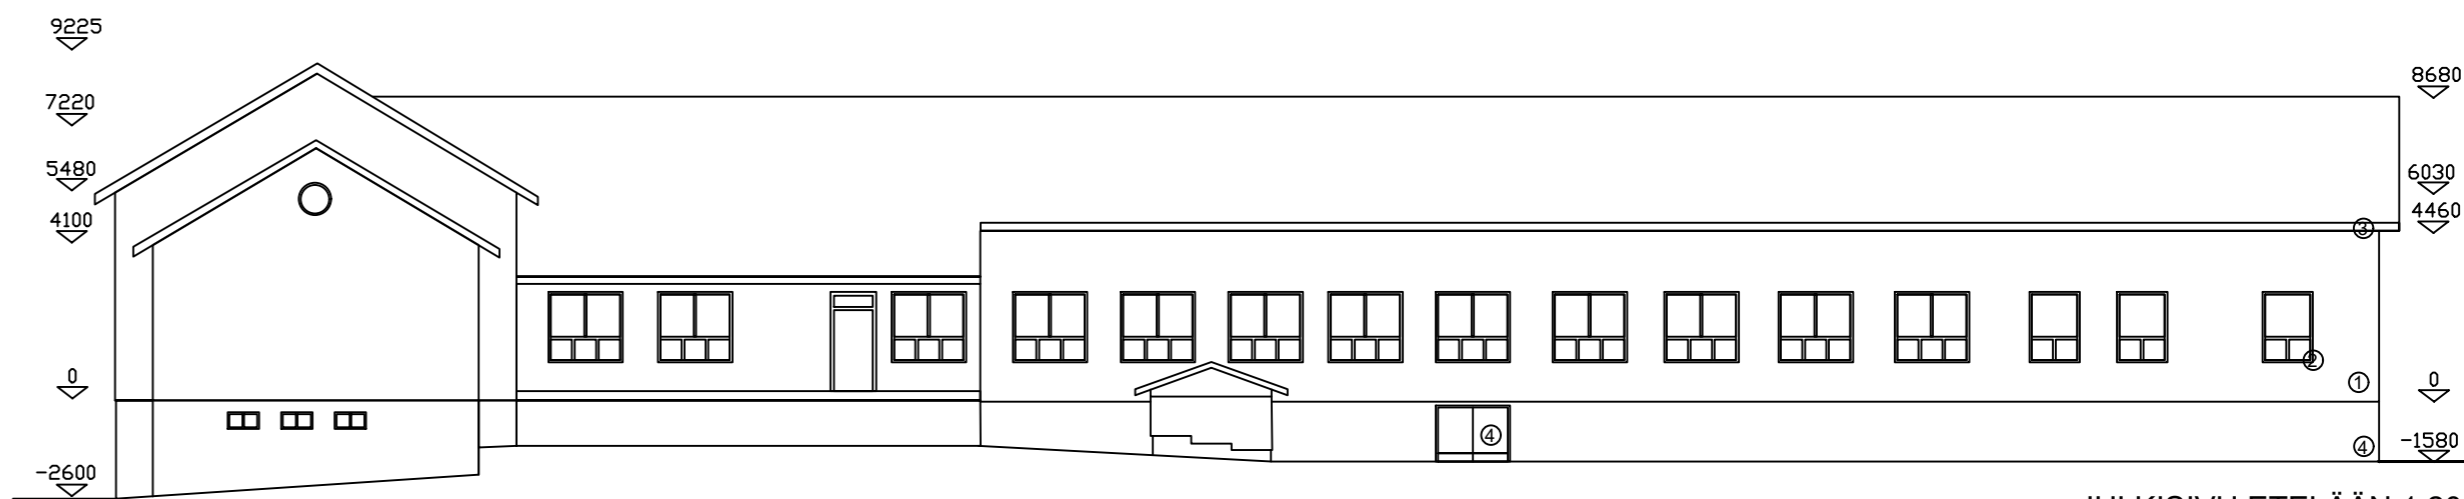

JULKISIVU ETELÄÄN 1:200

- ① TIKKURILA 513X VAALEA KELTAINEN / YLEISVÄRI
KAUTTAALTAAN KAIKKI RAKENNUKSEN KELTAISEN JULKISIVUT.
- ② TIKKURILA 603X TAITETTU VALKOINEN
LISTAT, KORISTEET, RÄYSTÄÄN ALUSTAT, KANNATAJAT
- ③ TIKKURILA 540X TUMMA RUSKEA
RÄYSTÄSLAUDAT
- ④ TIKKURILA 535X TIILENPUNAINEN
SOKKELIT JA SOKKELIN OVI

HUHDAN KOULU JULKISIVUMAALAUUS
HUOM! KOROT SUUNTAA-ANTAVIA

JULKISIVUPIIRUSTUKSET

ARKKITEHTISUUNNITTELU MIKKO UOTILA OY

Jumpurintie 71 31760 Urjala mikko.uotila@arkkitehtisuunnittelu.net
puh 050 560 7016, 03 546 0646

 Mikko Uotila arkkitehti SAFA