ARKKITEHTISUUNNITTELU MIKKO UOTILA OY

Jumpurintie 71 31760 Urjala mikko.uotila@arkkitehtisuunnittelu.net puh 050–5607 016 / 03–5460646

EURAJOEN MONITOIMIHALLI – TILAKAAVIO 1:200
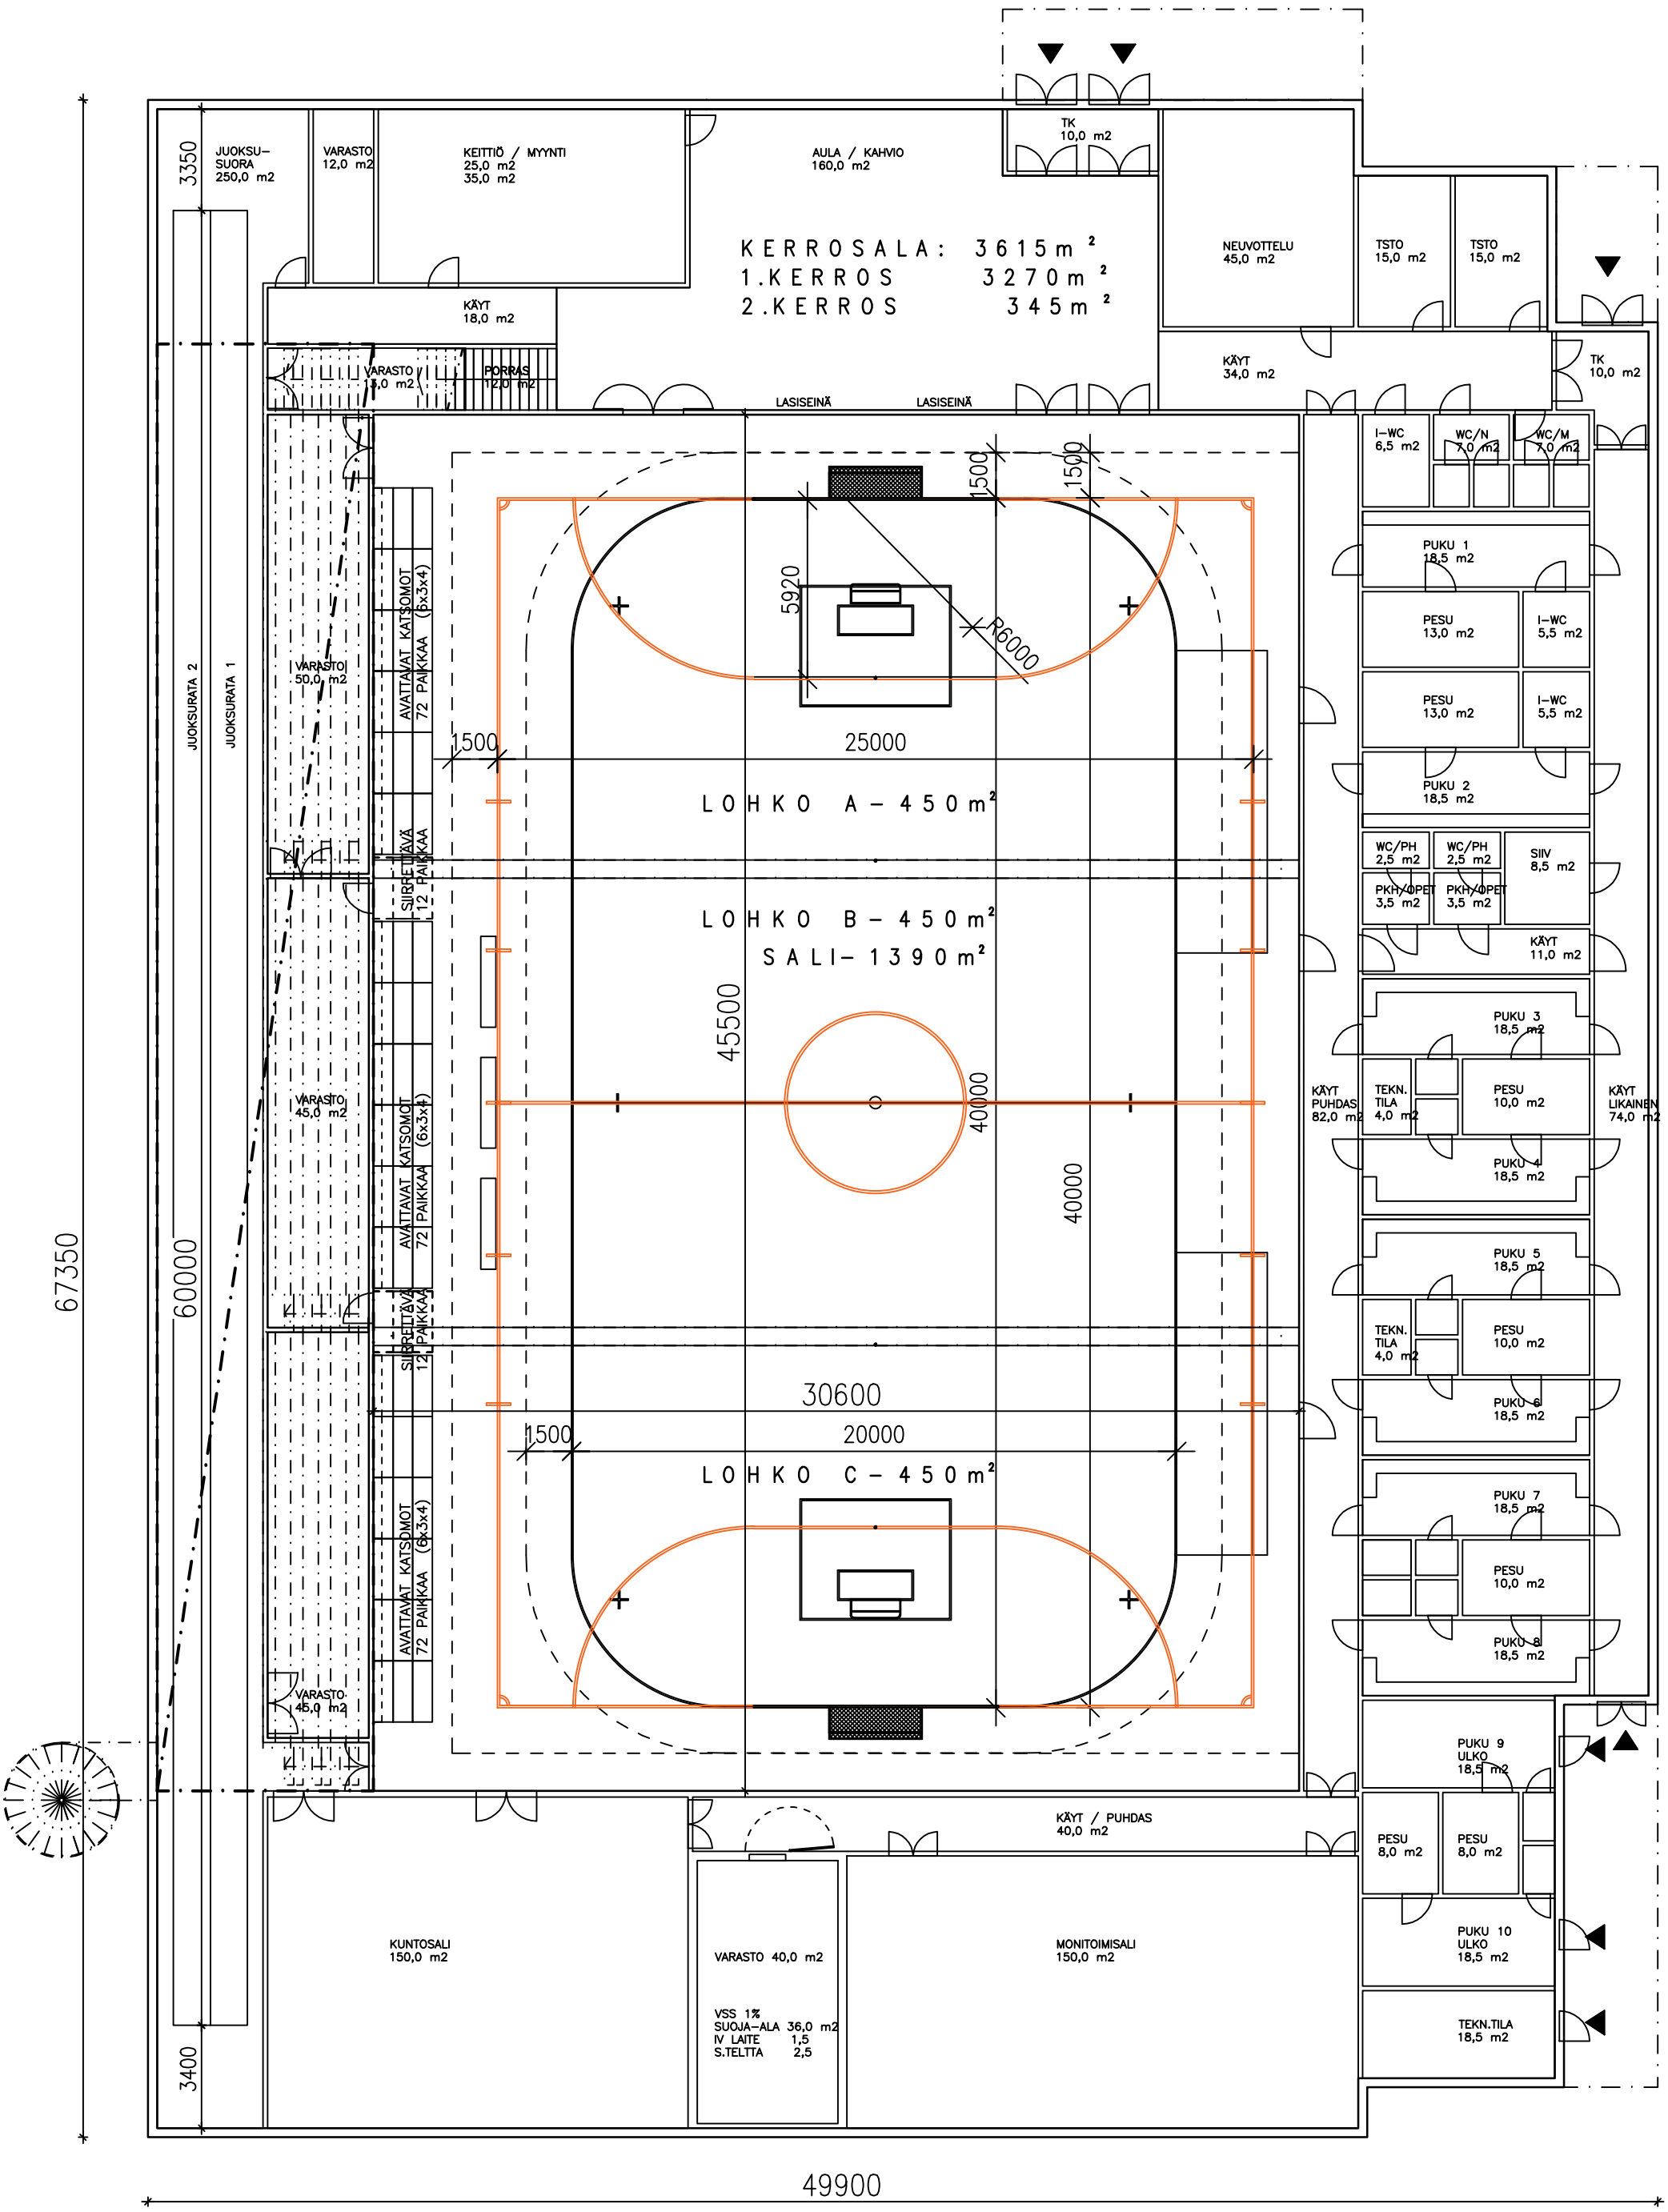
16.04.2019