

YLEISTÄ

- kivettyä alustusta
- puu- / lämmönsäily

PIIRUSTUSMERKINNÄT


- KSO = POSTOVALVENTTILI (Läpiviennin)
 ROP = ...
 VV = ...
 VY = ...
 OSK = ...
 OK-15 = ...
 EL = ...
- Avoin matala A
 400 100
 2000 6 200
 400
 200

LIESTIUULETTIN

- ...

1 JULY 42

- ...

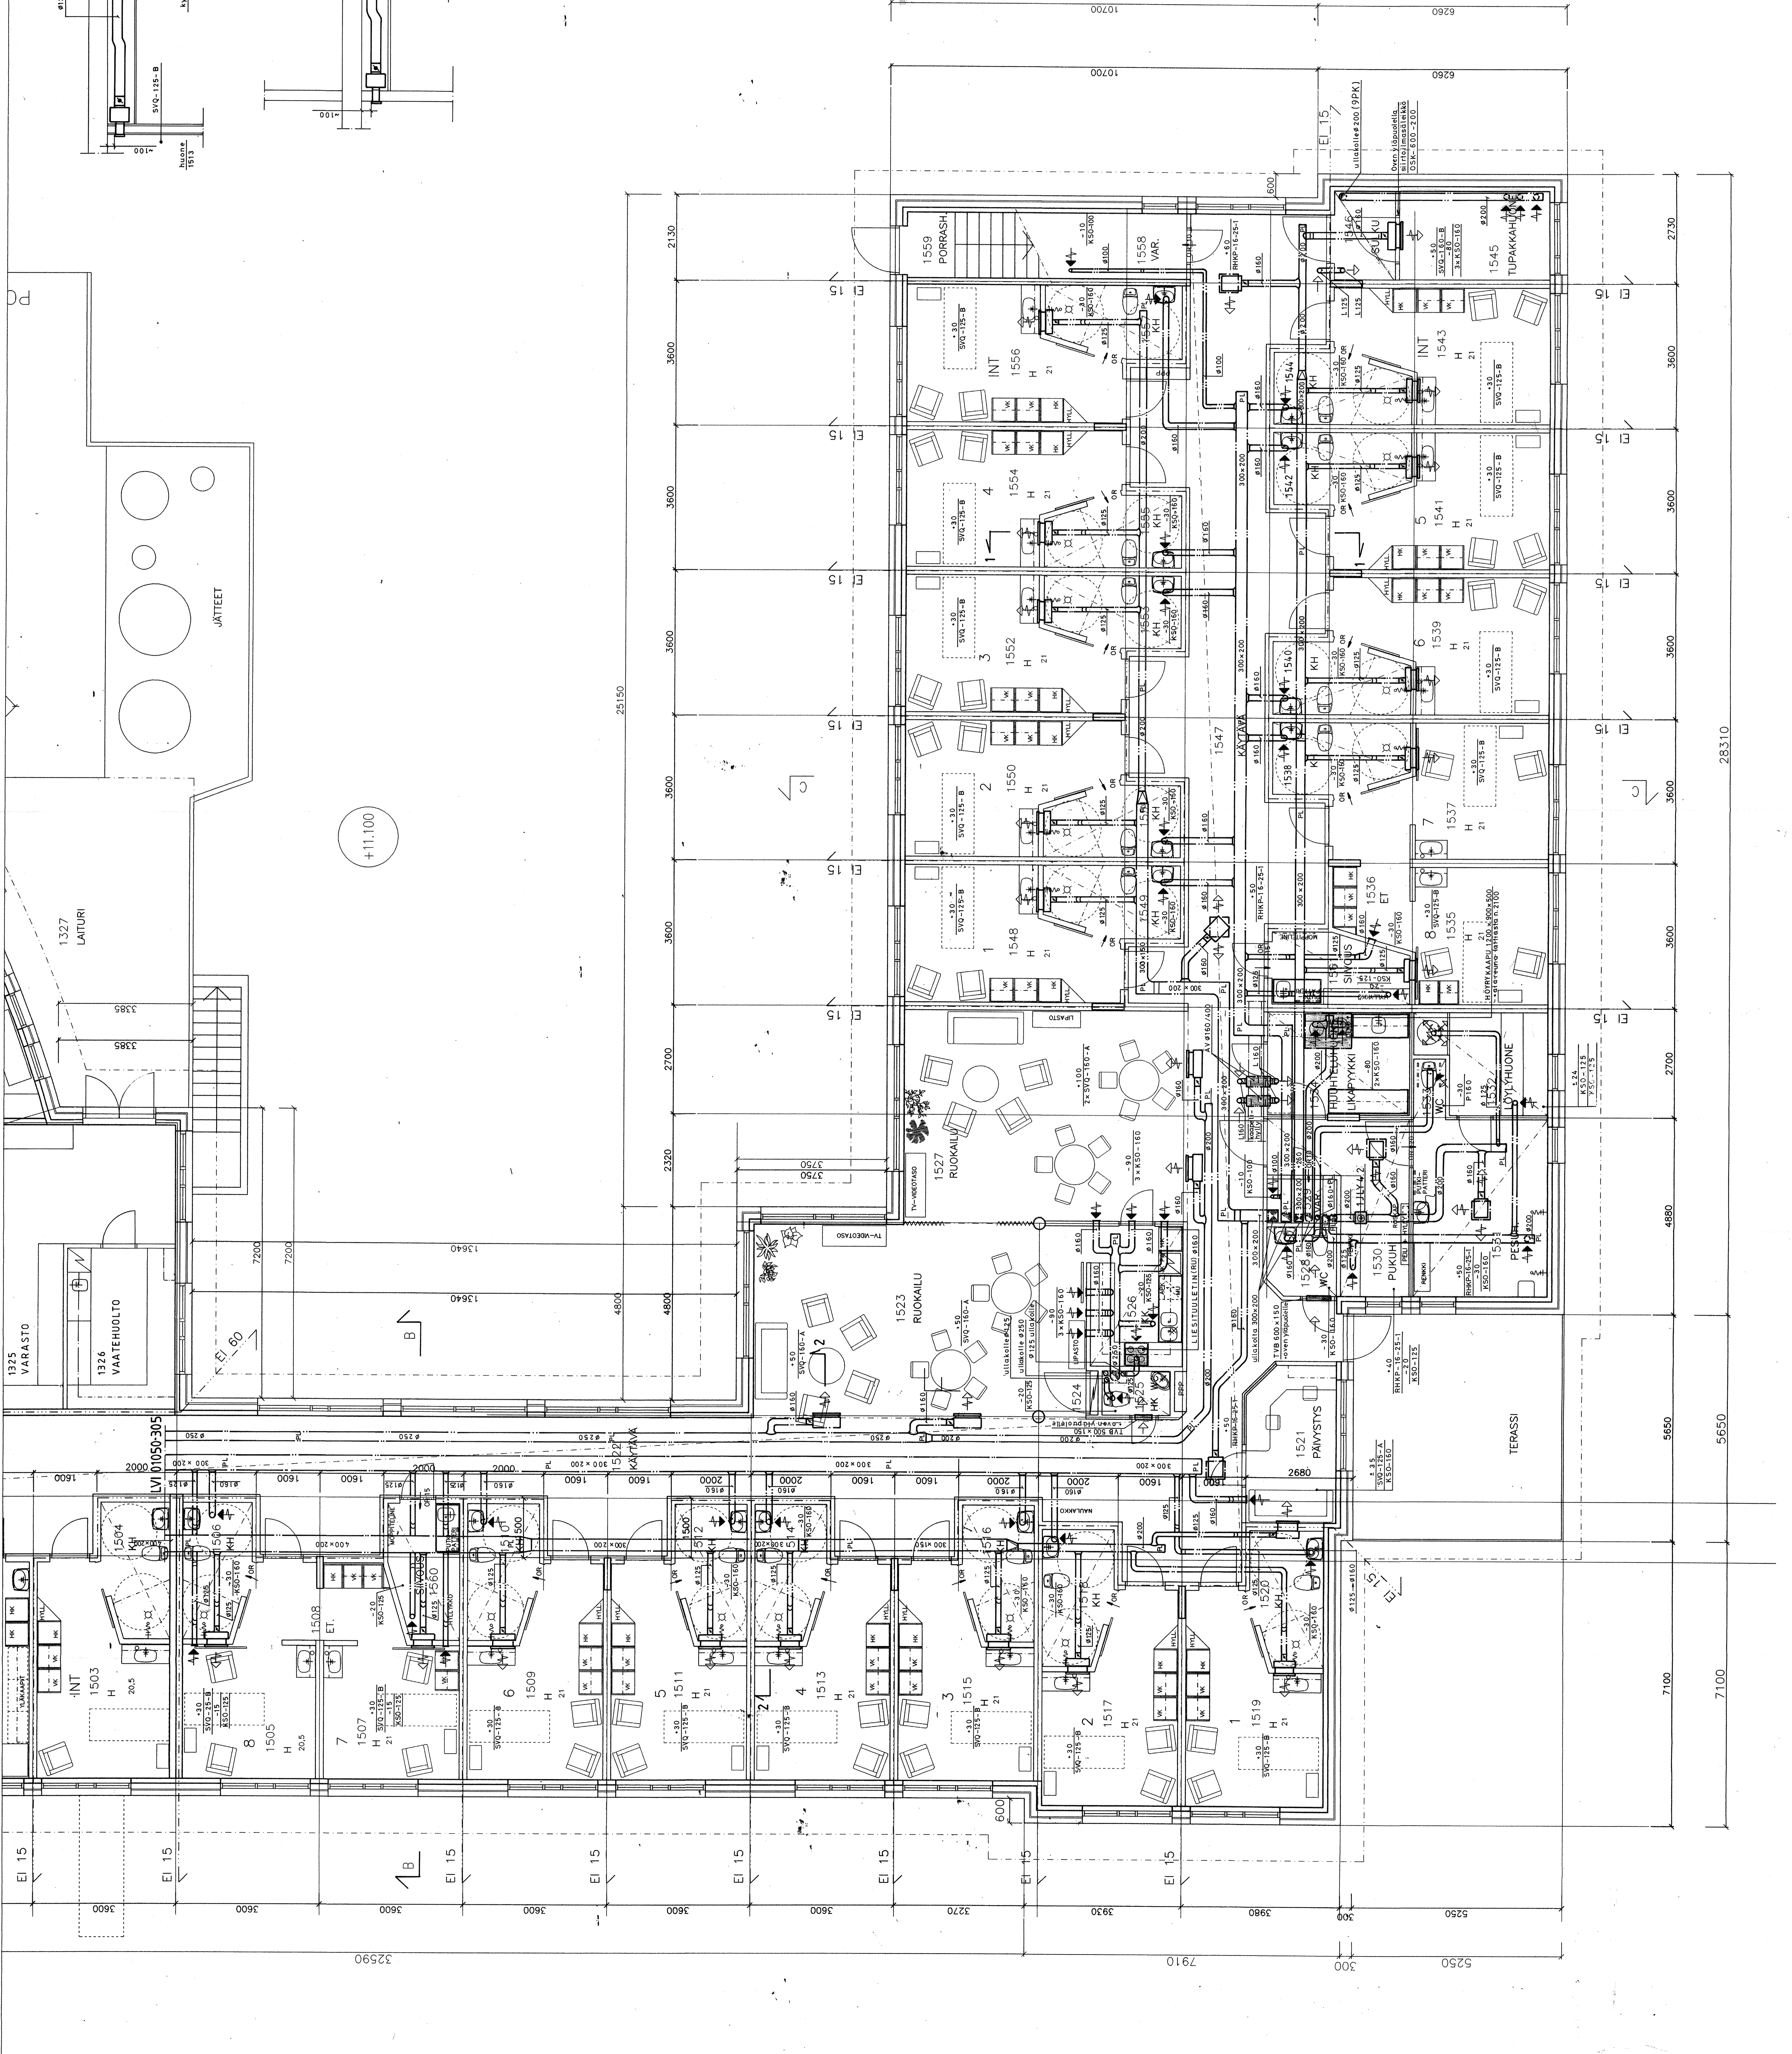

KOKOUSTYÖ	100	KORJAUSTYÖ	100
YHDISKÄÄNNÖS	100	YHDISKÄÄNNÖS	100
ILMANVAIHTOLAITTEET 1. KERROS / OSA F 1:50			
EUROALDEN PALVELUTALO RANTAPERINTE 27100 EURAJOKI			
LVI-RAUMIA OY INSINÖÖRI 0201251331 Fax: 0201251325			
YHT. KOKOUSTYÖ	100	YHT. KORJAUSTYÖ	100
RANTAPERINTE YHDISKÄÄNNÖS YHDISKÄÄNNÖS 10.12.2001			
TYÖPIIRUSTUS KOKOUSTYÖ 1:50			
EUROALDEN PALVELUTALO RANTAPERINTE 081112001ARK # 010			