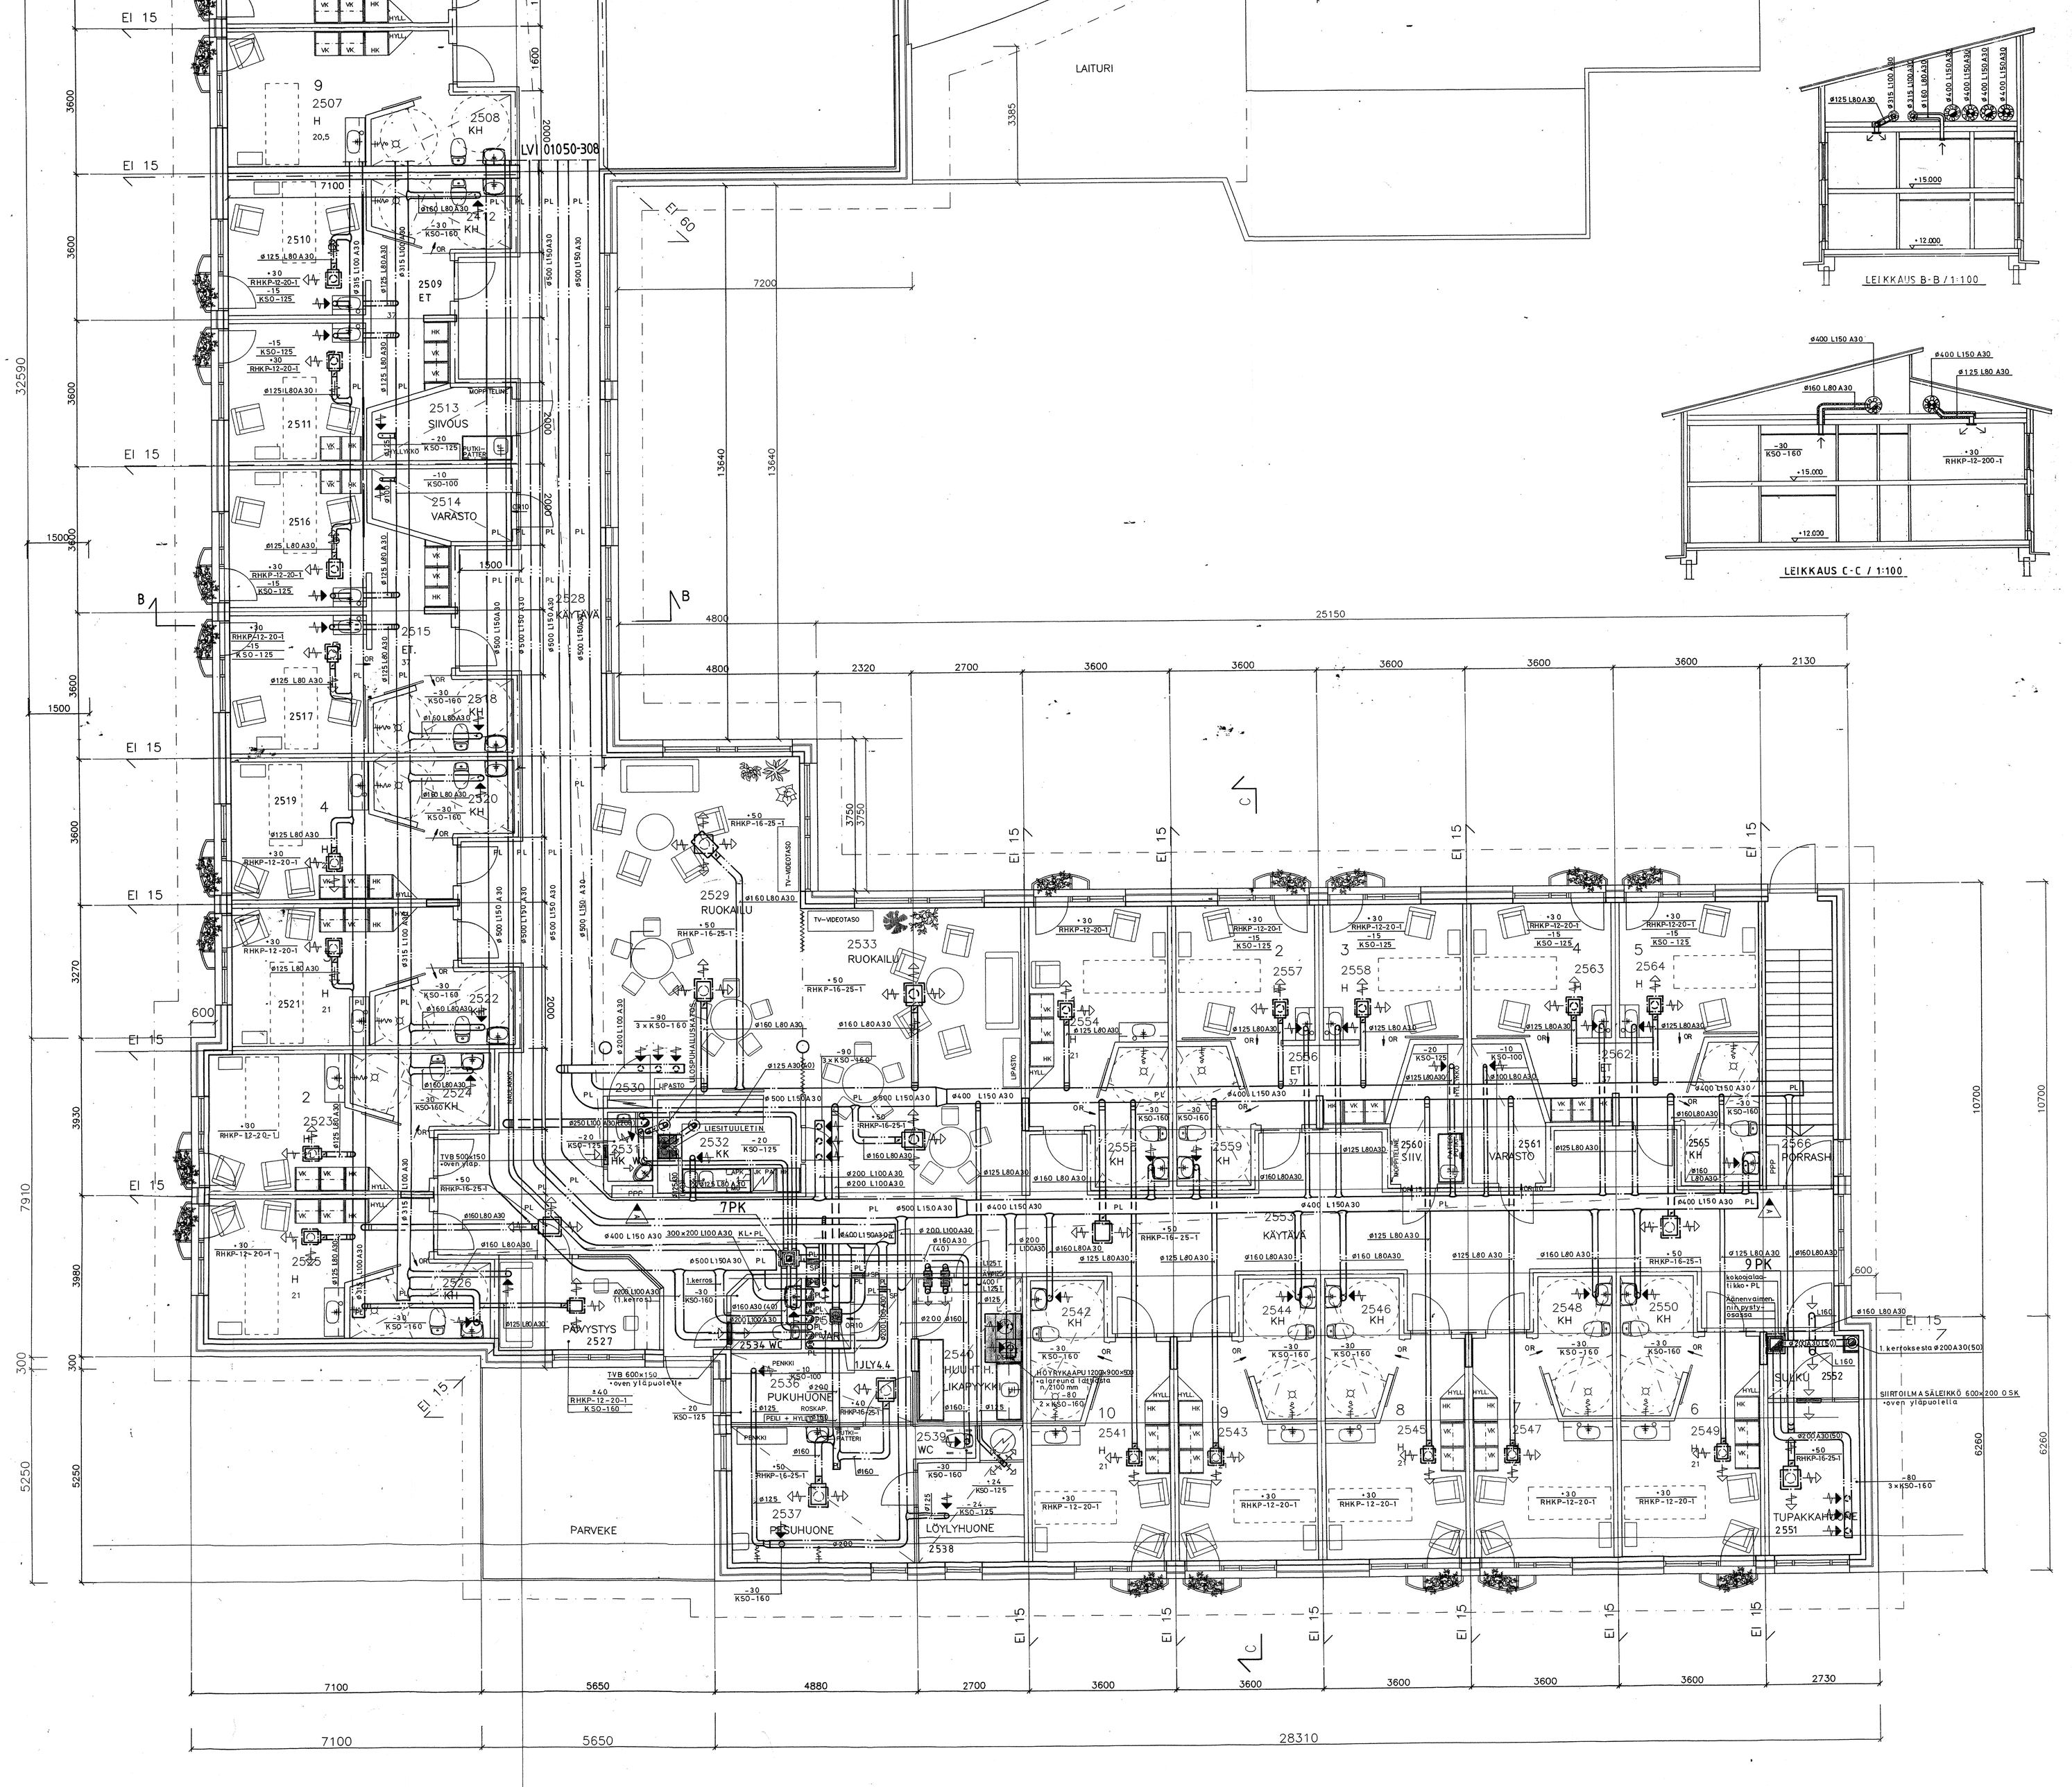

YLEISTÄ

- kanavat kierresaumakanavia
- kanavat asennetaan ullakolle
  - - palo- / lämmöneristys

PIIRUSTUSMERKINNÄT

KSO	= POISTOILMAVENTTIILI	(Lapinleimu)
RHKP	= KATTOHAJOTIN	(Lapinleimu)
	• venttiilien paikat tarkistetaan valaisimien mukaan	
OR 15	= OVIRAKO 15 mm (RU)	
L	= LAUTASVENTTIILI	(Lapinleimu RK-T)
TVB	= SIIRTOILMASÄLEIKKÖ	(Halton Oy)
OSK	= SIIRTOILMASÄLEIKKÖ	(Lapinleimu)
ÄV	= ÄÄNENVAIMENNIN	

A30 = PALOERISTYS

Paloeristyspaksuus A30:

ø100 – ø160	=	40 mm
ø200 – ø400	=	50 mm
ø500	=	60 mm

ø400 L150 A30

- kanavakoko ø400
- lämmöneristys s = 150 mm (tulee vastata paloeristystä A30)
  - - paloeristys s = 50 mm
  - - lämmöneristys S = 100 mm

PL = PUHDISTUSLUUKKU (RakMk osa E7 taulukot 6 ja 7):

Hormin halkaisija d mm	Aukon mitat A	B
d < 200	400	100
200 ≤ d < 500	400	200
d ≥ 500	500	400

LIESITUULETIN

- rakennusurakassa

ULOSPUHALLUSKATOS LIESITUULETTIMELLE

- Meptek llpo ø125
- katelevy huopakatteelle

HÖYRYKAAPU (huuhteluhuone)

- kaavun alareuna n. 2100 lattiasta (korkeus tarkistetaan työmaalla)
- kehys / runko rst-listoista
- lankalasi etuseinässä ja sivuseinissä (irrotettavissa pesua varten)
- peräseinä ja katto rst-peltiä (hiottu pelti listakiinnitysruuveilla)

7PK

- poistoilmapuhallin
- WC / SK, 1. ja 2. kerros

9PK

- poistoilmapuhallin
- tupakkahuoneet, 1. ja 2. kerros

1 JLY 4.4

- jäkilämmityspatteri
- saunaosasto
- ABB QJHD-200˚

K.OSANYLA: RANTAPERE	KORTTELITILA: 66	TONTTIN N:O: 1	VIRANOMAISEN ARKISTOINTIMERKINTÖJÄ VARTEN
RAKENNUSTOIMENPIDE: UUDISRAKENNUS			PIIRUSTUSLAJI: ILMANVAIHTOLAITTEET
RAKENNUSKOHTEEN NIMI JA OSOITE: EURAJOEN PALVELUTALO RANTAPERENTIE 27100 EURAJOKI			PIIRUSTUKSEN SISÄLTÖ: 2. KERROS / OSA F — MITTAKAAVA: 1:50
INSINÖÖRITOIMISTO: LVI-RAUMA OY, Eteläkatu 1 B 14 26100 RAUMA, (02) 822 7133 fax (02) 822 7213			SUUNNITTELUNLA, PIIRUSTUSNUMERO: LVI 01050 - 310 — PÄIVÄYS: 10.12.2001 — SUUN: SA — PIIRT.: RJ — TARK.:

TIINNUS: LUKUMÄÄRÄ — MUUTOS/TÄYDENNYS: K.OSA: RANTAPERE	KORTTELI/TILA: 66	TONTTI/RNo: 1	VIRANOMAISTEN MERKINTÖJÄ — PÄIVÄYS
RAKENNUSTOIMENPIDE: UUDISRAKENNUS			PIIRUSTUSLAJI: TYÖPIIRUSTUS — JUOKS.No
RAKENNUSKOHTEEN NIMI JA OSOITE: EURAJOEN PALVELUTALO RANTAPERENTIE EURAJOKI			PIIRUSTUKSEN SISÄLTÖ: 2. KERROS / OSA F — MITTAKAAVA: 1:50
VARAUSTENTI: 0 — NORDMAN: ARKKITEHTI SAFA, ARK 237			PÄIVÄYS: 08.11.2001 — PIIRUSTUKSEN TÖMMESTEET: ARK • 0101 — MUUTOS: F2.13

ARKKITEHTI SAFA, ARK 237 VALTAKATU 2, 28100 PORI P (02)6304 222 F (02)6304-211 leila.jokinen@pohjanmaa.fi