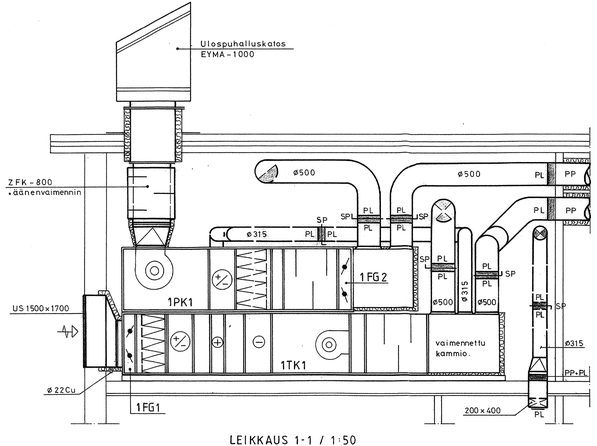

LEIKKAUS 1-1 / 1:50

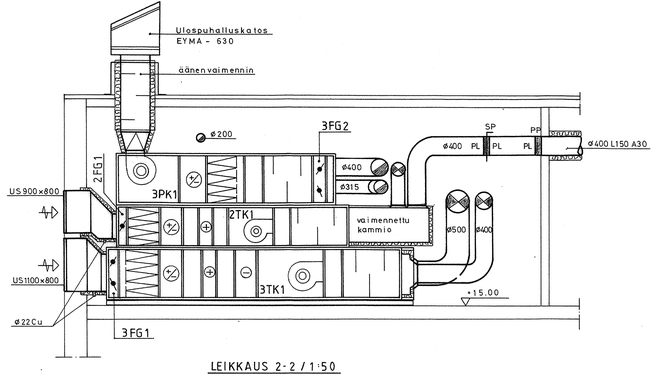

LEIKKAUS 2-2 / 1:50

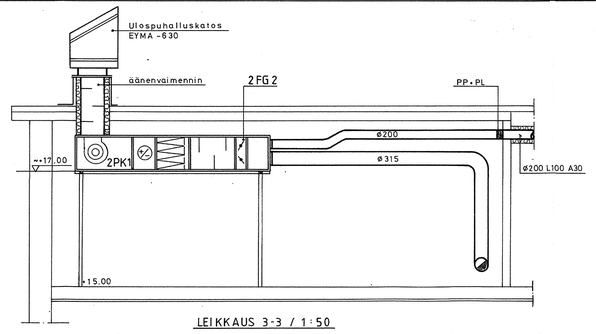

LEIKKAUS 3-3 / 1:50

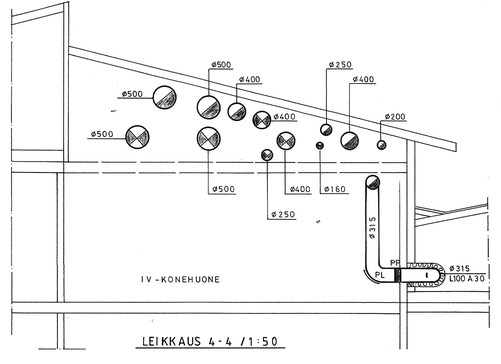

LEIKKAUS 4-4 / 1:50

K.OSAKIYLÄ: RANTAPERE	KORTTELIITILA: 66	TONTTIR N:O: 1	VIRANOMAISEN ARKISTOINTIMERKINTÖJÄ VARTEN
RAKENNUSTOIMENPIDE: UUDISRAKENNUS			PIIRUSTUSLAJI: ILMANVAIHTOLAITTEET
RAKENNUSKOHTEEN NIMI JA OSOITE: **EURAJOEN PALVELUTALO** **RANTAPERENTIE** **27100 EURAJOKI**			PIIRUSTUKSEN SISÄLTÖ: LEIKKAUKSET 2. KERROS / OSA D — MITTAKAAVA: 1:50
INSINÖÖRITOIMISTO **LVI-RAUMA OY** Eteläkatu 1 B 14 26100 RAUMA (02) 822 7133 fax (02) 822 7213			SUUNNITTELUALA, PIIRUSTUSNUMERO: **LVI 01050 - 312** PÄIVÄYS: 10.12.2001 — SUUN. SA — PIIRT. RJ — TARK.