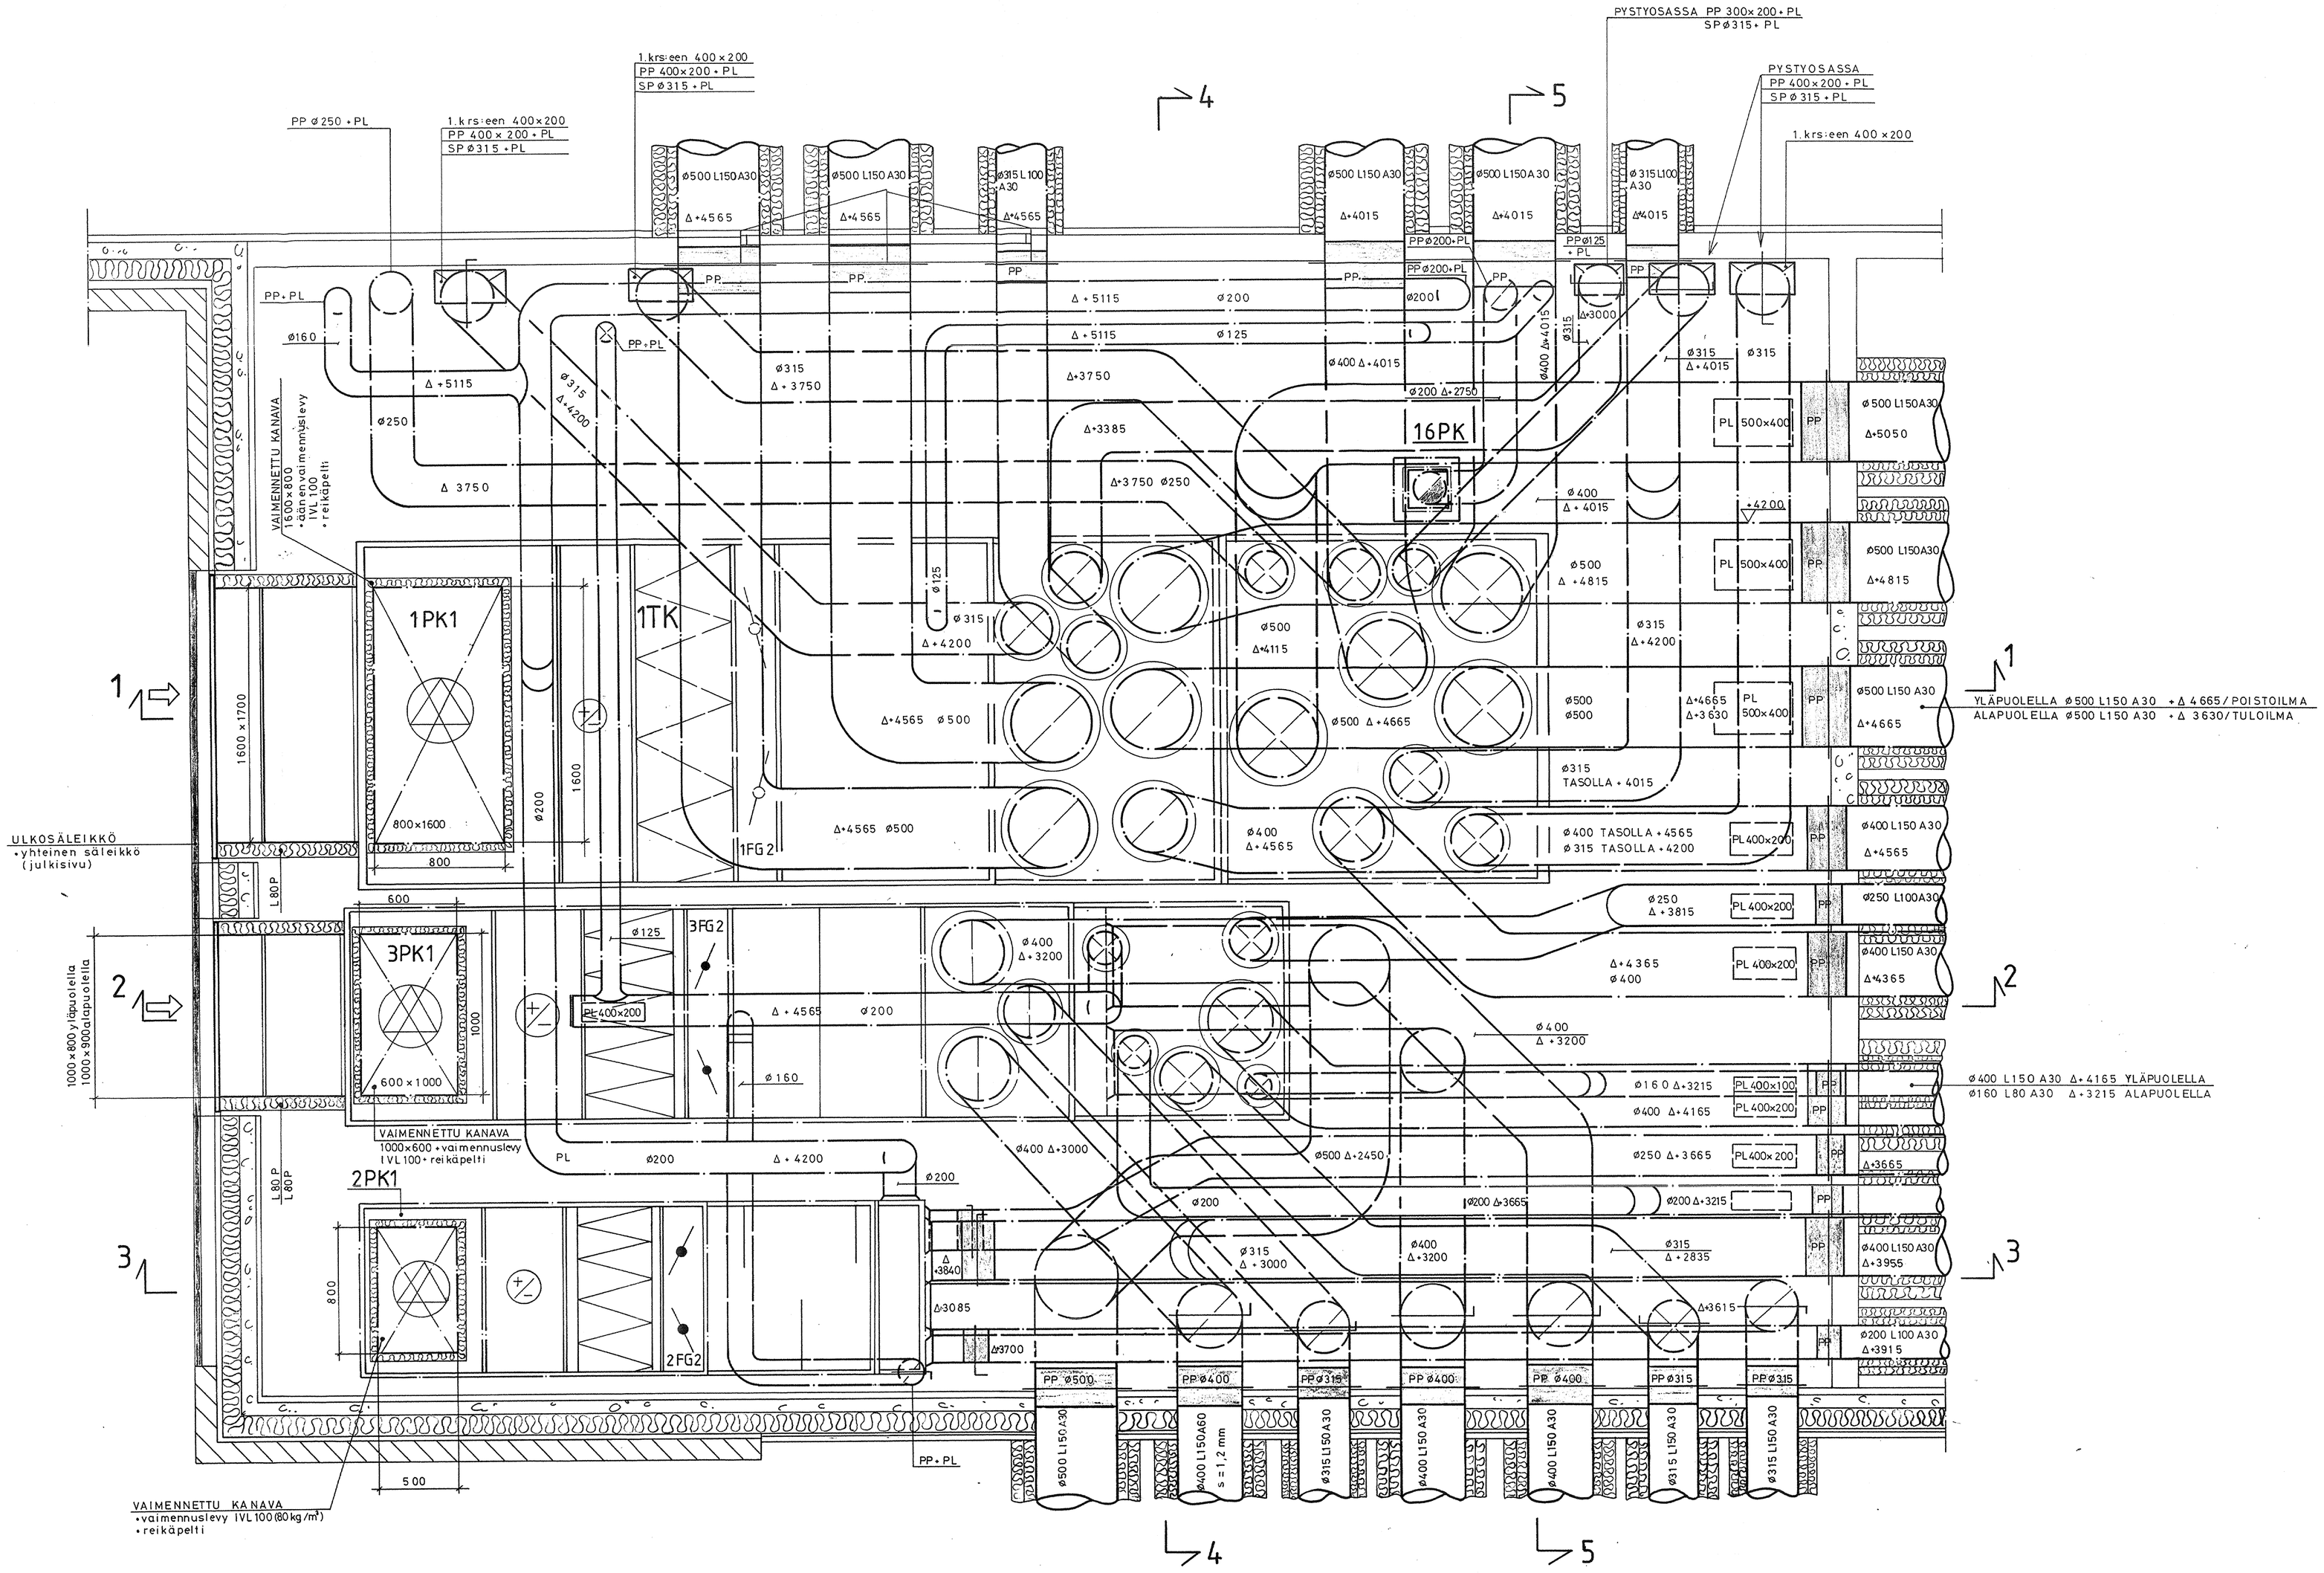

EURAJOEN PALVELUTALO
IV- KONEHUONE 1:20
D - OSA