


EURAJOEN PALVELUTALO
 IV - KONEHUONE
 C - OSA

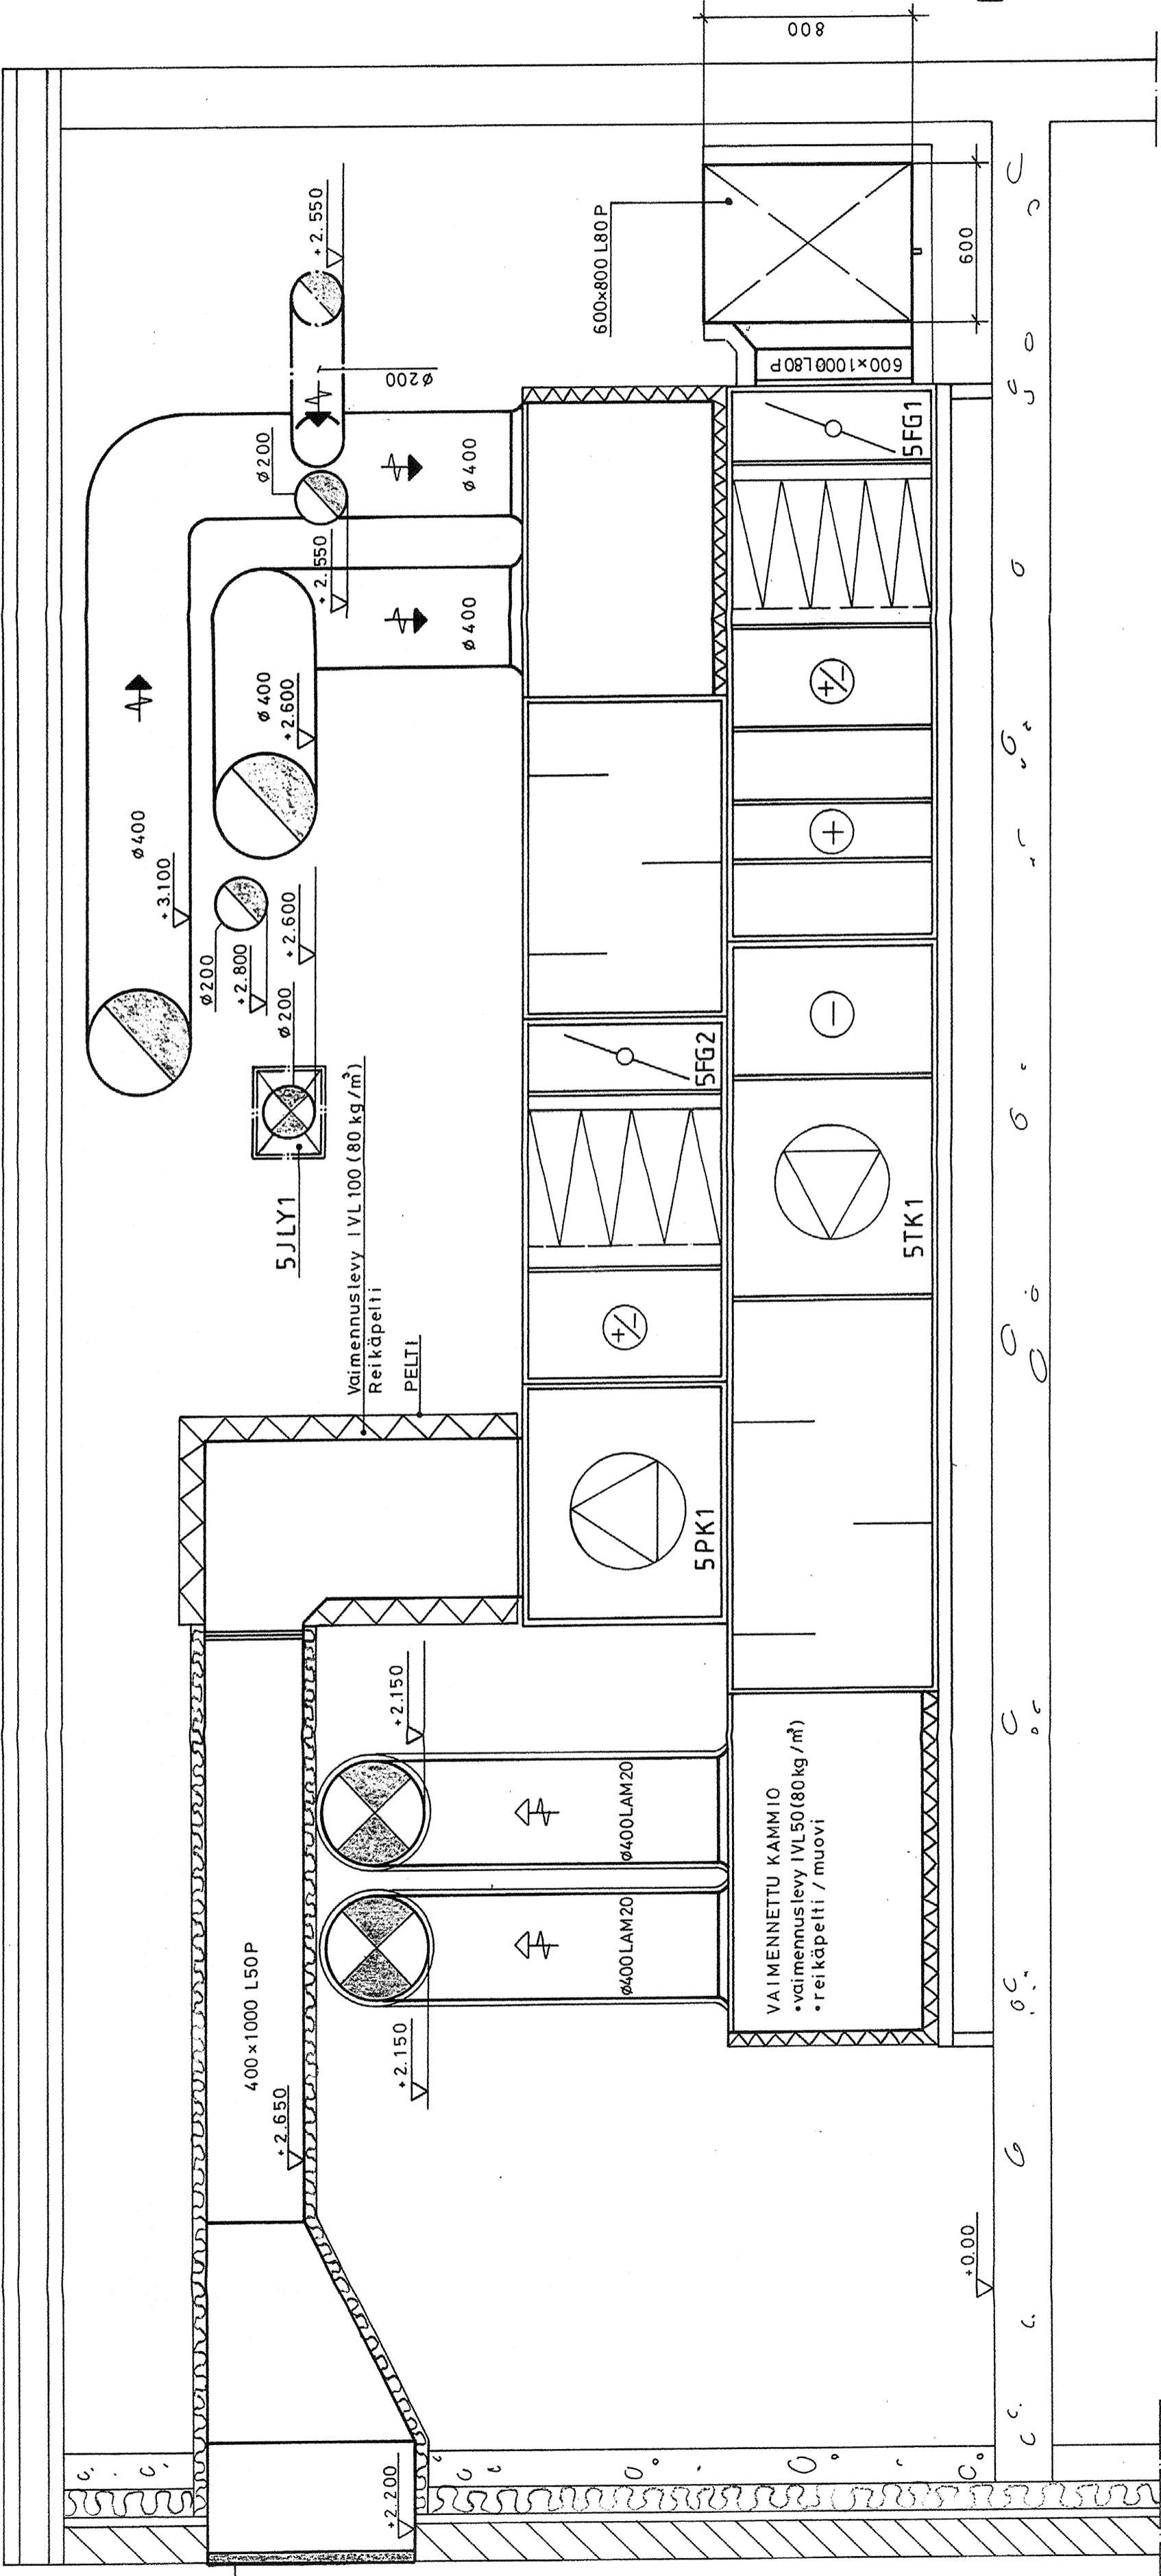

LEIKKAUS 4-4 / 1:20

JÄTEILMASÄLEIKKÖ
 RTSJ 800x1000